



แบบตกแต่งภายใน
พื้นที่ Co-Working Space

ชั้น 6 อาคาร 6

เขตพื้นที่จักรพงษ์ภูวนาถ

มหาวิทยาลัยเทคโนโลยีราชมงคลตะวันออก

สารบัญแบบ			
เลขที่	รายการ	แผ่นที่	
A1	สารบัญแบบ	00	
A2	PLAN LAY-OUT	01	
A3	PATTERN FLOOR PLAN	02	
A4	FURNITURE LAY-OUT	03	
A5	CEILING & ELECTRIC PLAN	04	
A6	ELEVATION A1	05	
A7	ELEVATION A2	06	
A8	ELEVATION A3	07	
A9	ELEVATION A4	08	
A10	ELEVATION B1	09	
A11	ELEVATION B2	10	
A12	ELEVATION B3	11	
A13	ELEVATION B4	12	
A14	ELEVATION C1	13	
A15	ELEVATION C2	14	
A16	ELEVATION C3	15	
A17	ELEVATION C4	16	



มหาวิทยาลัยเทคโนโลยีราชมงคลตะวันออก

โครงการ :

ปรับปรุงพื้นที่ Co-Working Space

ชั้น 6 อาคาร 6

สถานที่ก่อสร้าง :

เขตพื้นที่จังหวัดฉะเชิงเทรา

มหาวิทยาลัยเทคโนโลยีราชมงคลตะวันออก

สำรวจ/เขียนแบบ :

ผศ.สมชาย สุทธิสาร ภา-สน-252

วิศวกรโครงสร้าง :

สถาปนิก/มิกเชนเนอร์/ออกแบบ

รศ.พรจิต พิระพัฒน์กุล ภา-สก-5748

ผศ.สุกัน สายดวง ภา-สก-9420

ผศ.สมชาย สุทธิสาร ภา-สน-252

วิศวกรไฟฟ้า :

เห็นชอบ :

(Signature)

(นางสาวชลลชญา คงสมมาตย์)

ผู้อำนวยการสำนักงานอธิการบดี ปฏิบัติหน้าที่ในตำแหน่ง
ผู้อำนวยการสถาบันวิจัยและพัฒนาการศึกษาและการเรียนรู้ตลอดชีวิต
ปฎิบัติราชการแทนอธิการบดีมหาวิทยาลัยเทคโนโลยีราชมงคลตะวันออก

อนุมัติ :

(Signature)

(ผู้ช่วยศาสตราจารย์สมศักดิ์ ผลภักดิ์)


รองอธิการบดี ปฏิบัติราชการแทน
อธิการบดีมหาวิทยาลัยเทคโนโลยีราชมงคลตะวันออก

แบบแสดง

A1

	แผ่นที่	0
	จำนวน	16

แบบเลขที่ BP-E01/2568

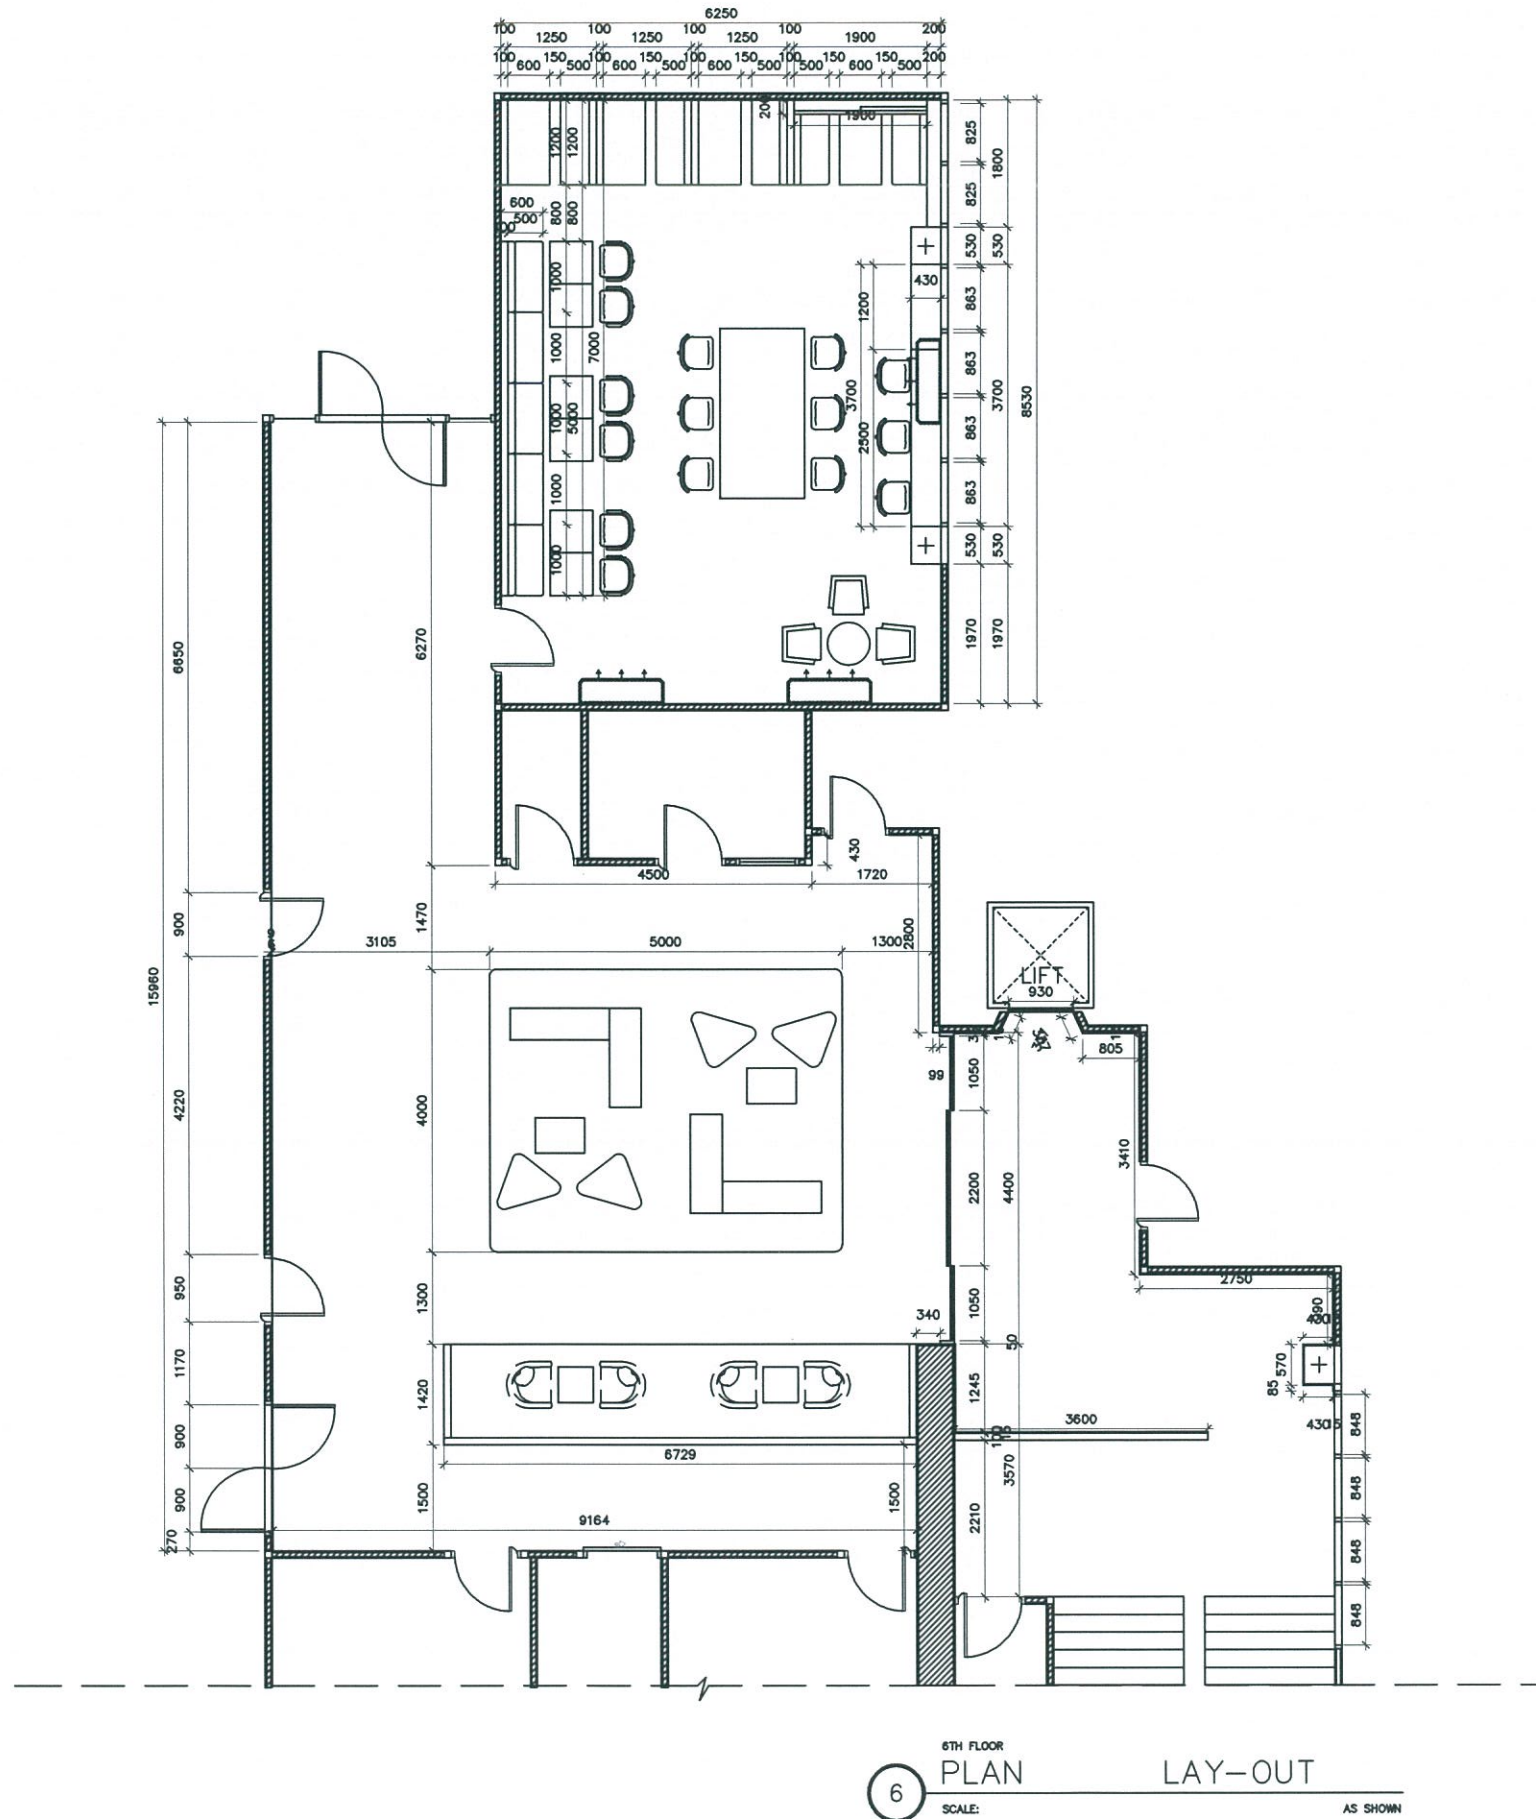

6 6TH FLOOR PLAN LAY-OUT SCALE: AS SHOWN



มหาวิทยาลัยเทคโนโลยีราชมงคลตะวันออก

โครงการ :
ปรับปรุงพื้นที่ Co-Working Space

ชั้น 6 อาคาร 6

สถานที่ก่อสร้าง :
เขตพื้นที่จกพงษภูวนาถ

สำรวจ/เขียนแบบ :
ผศ.ดร.สมชาย สุพิสาร ภ-สน-252

วิศวกรโครงสร้าง :

สถาปนิก/มณฑนากร/ออกแบบ
รศ.พรจิต พิระพัฒน์กุล ภ-สก-5748
ผศ.ดร.พุกกัน สายด้วง ภ-สก-9420
ผศ.ดร.สมชาย สุพิสาร ภ-สน-252

วิศวกรไฟฟ้า :

เห็นชอบ :
25m
(นางสาวชลชญา คงสมมาตย์)
ผู้อำนวยการสำนักงานอธิการบดี ปฏิบัติหน้าที่ในตำแหน่ง
ผู้อำนวยการสถาบันนวัตกรรมการศึกษาและการเรียนรู้ตลอดชีวิต
ปฎิบัติราชการแทนอธิการบดีมหาวิทยาลัยเทคโนโลยีราชมงคลตะวันออก


อนุมัติ :
[Signature]
(ผู้ช่วยศาสตราจารย์สมศักดิ์ ผลภักดี)
รองอธิการบดี ปฏิบัติราชการแทน
อธิการบดีมหาวิทยาลัยเทคโนโลยีราชมงคลตะวันออก

แบบแสดง

A2

แผ่นที่	1
จำนวน	16

แบบเลขที่ BP-E01/2568

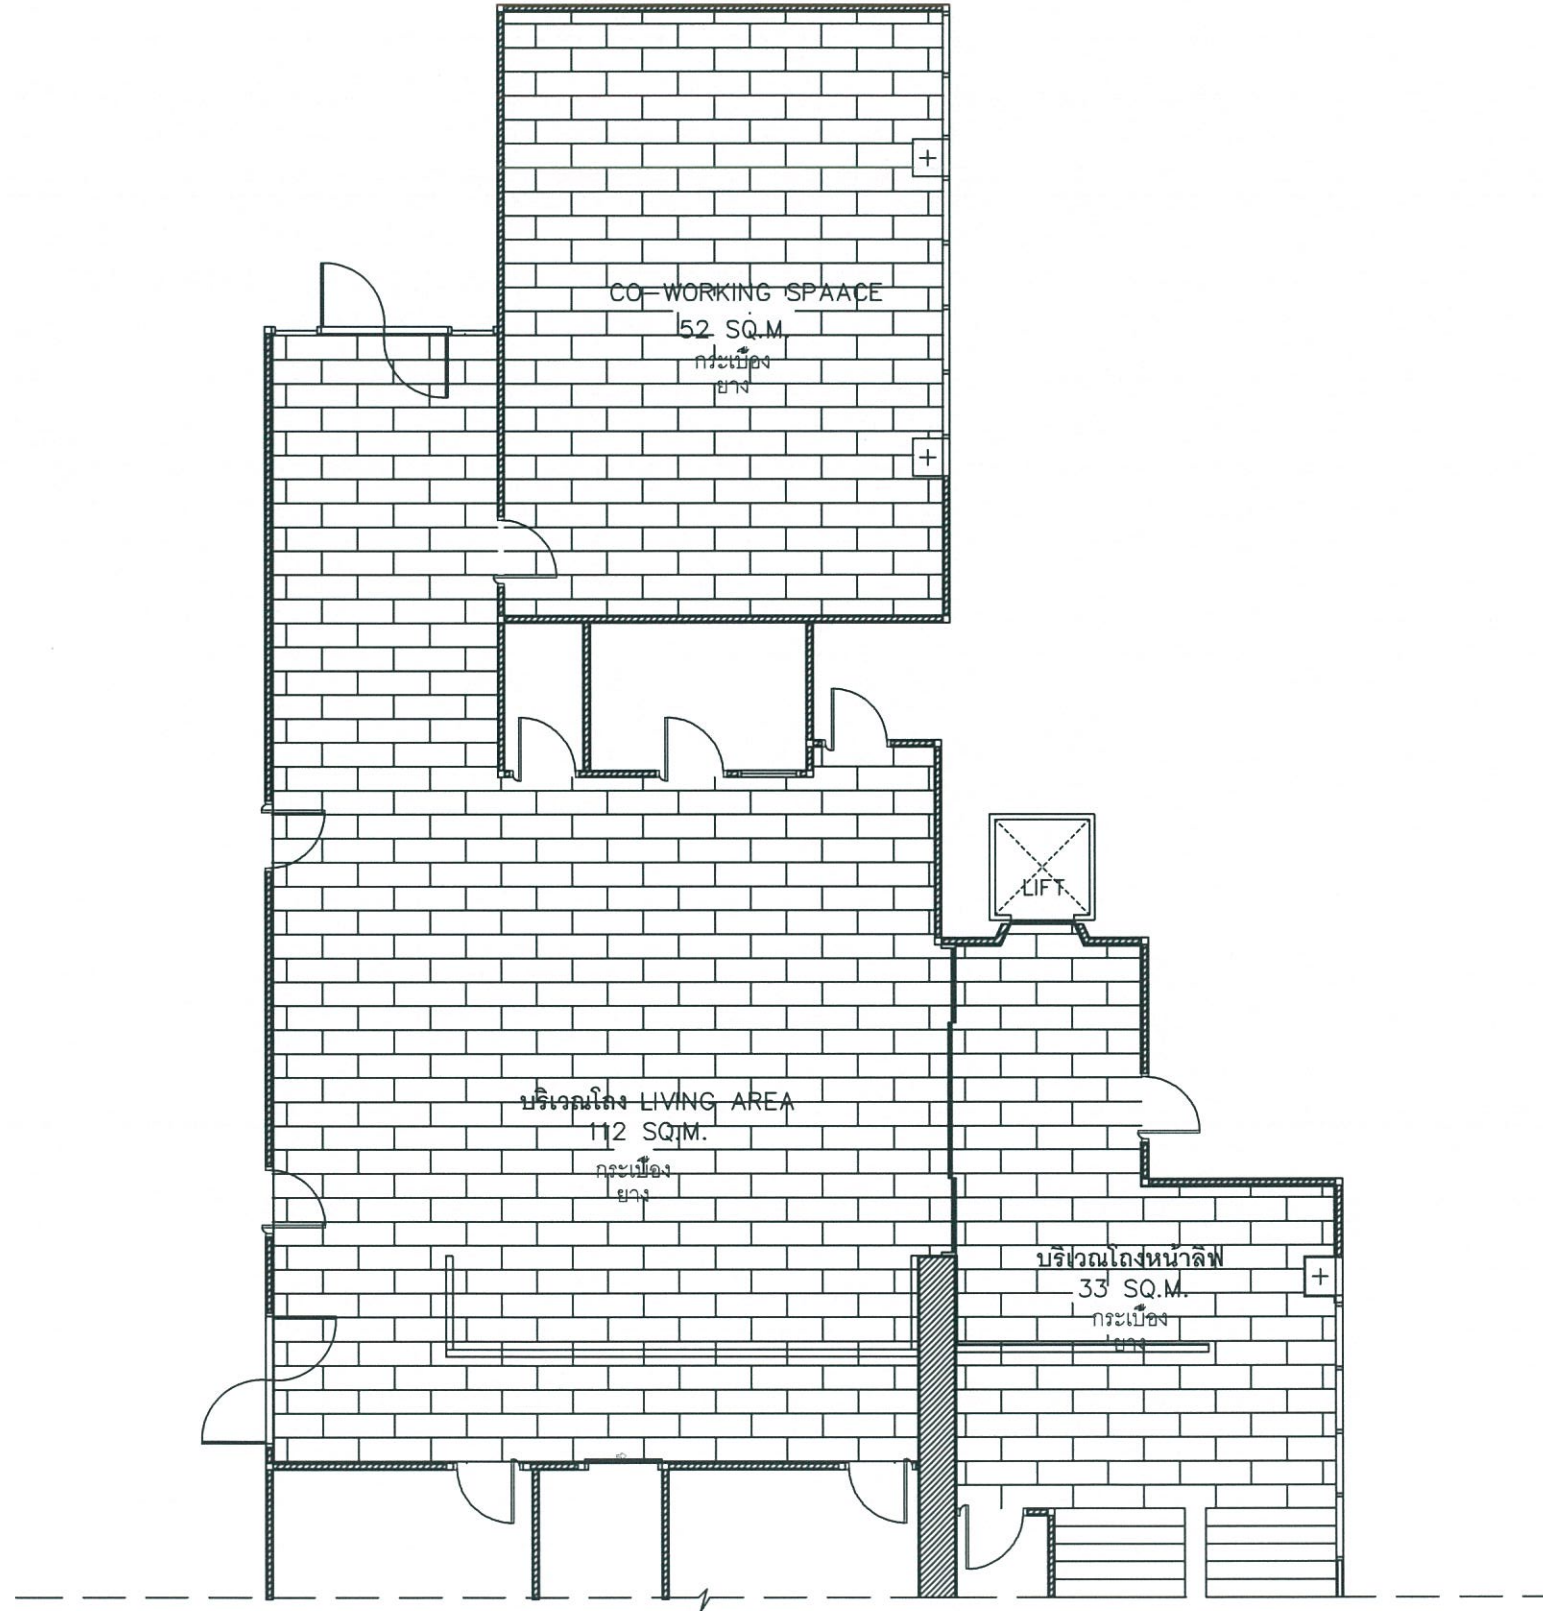

6TH FLOOR
6 PATTERN FLOOR PLAN
 SCALE: 1:75



มหาวิทยาลัยเทคโนโลยีราชมงคลตะวันออก

โครงการ :
 ปรับปรุงพื้นที่ Co-Working Space
 ชั้น 6 อาคาร 6

สถานที่ก่อสร้าง :
 เขตพื้นที่จังหวัดฉะเชิงเทรา
 มหาวิทยาลัยเทคโนโลยีราชมงคลตะวันออก

สำรวจ/เขียนแบบ :
 ผศ.สมชาย สุพิสาร ภ-สน-252

วิศวกรโครงสร้าง :

สถาปนิก/มีนาคม/ออกแบบ
 รศ.พรจิต พิระพัฒน์กุล ภ-สก-5748
 ผศ.สุกัน สายดวง ภ-สก-9420
 ผศ.สมชาย สุพิสาร ภ-สน-252

วิศวกรไฟฟ้า :

เห็นชอบ :
 (นางสาวศุภิญญา คงสมมาตย์)
 ผู้อำนวยการสำนักงานอธิการบดี ปฏิบัติหน้าที่ในตำแหน่ง
 ผู้อำนวยการสถาบันวิจัยการศึกษามหาวิทยาลัยเทคโนโลยีราชมงคลตะวันออก
 ปฏิบัติราชการแทนอธิการบดีมหาวิทยาลัยเทคโนโลยีราชมงคลตะวันออก


อนุมัติ :
 (ผู้ช่วยศาสตราจารย์สมศักดิ์ ผลภักดี)
 รองอธิการบดี ปฏิบัติราชการแทน
 อธิการบดีมหาวิทยาลัยเทคโนโลยีราชมงคลตะวันออก

แบบแสดง

A3

แผ่นที่	2
จำนวน	16

แบบเลขที่ BP-E01/2568

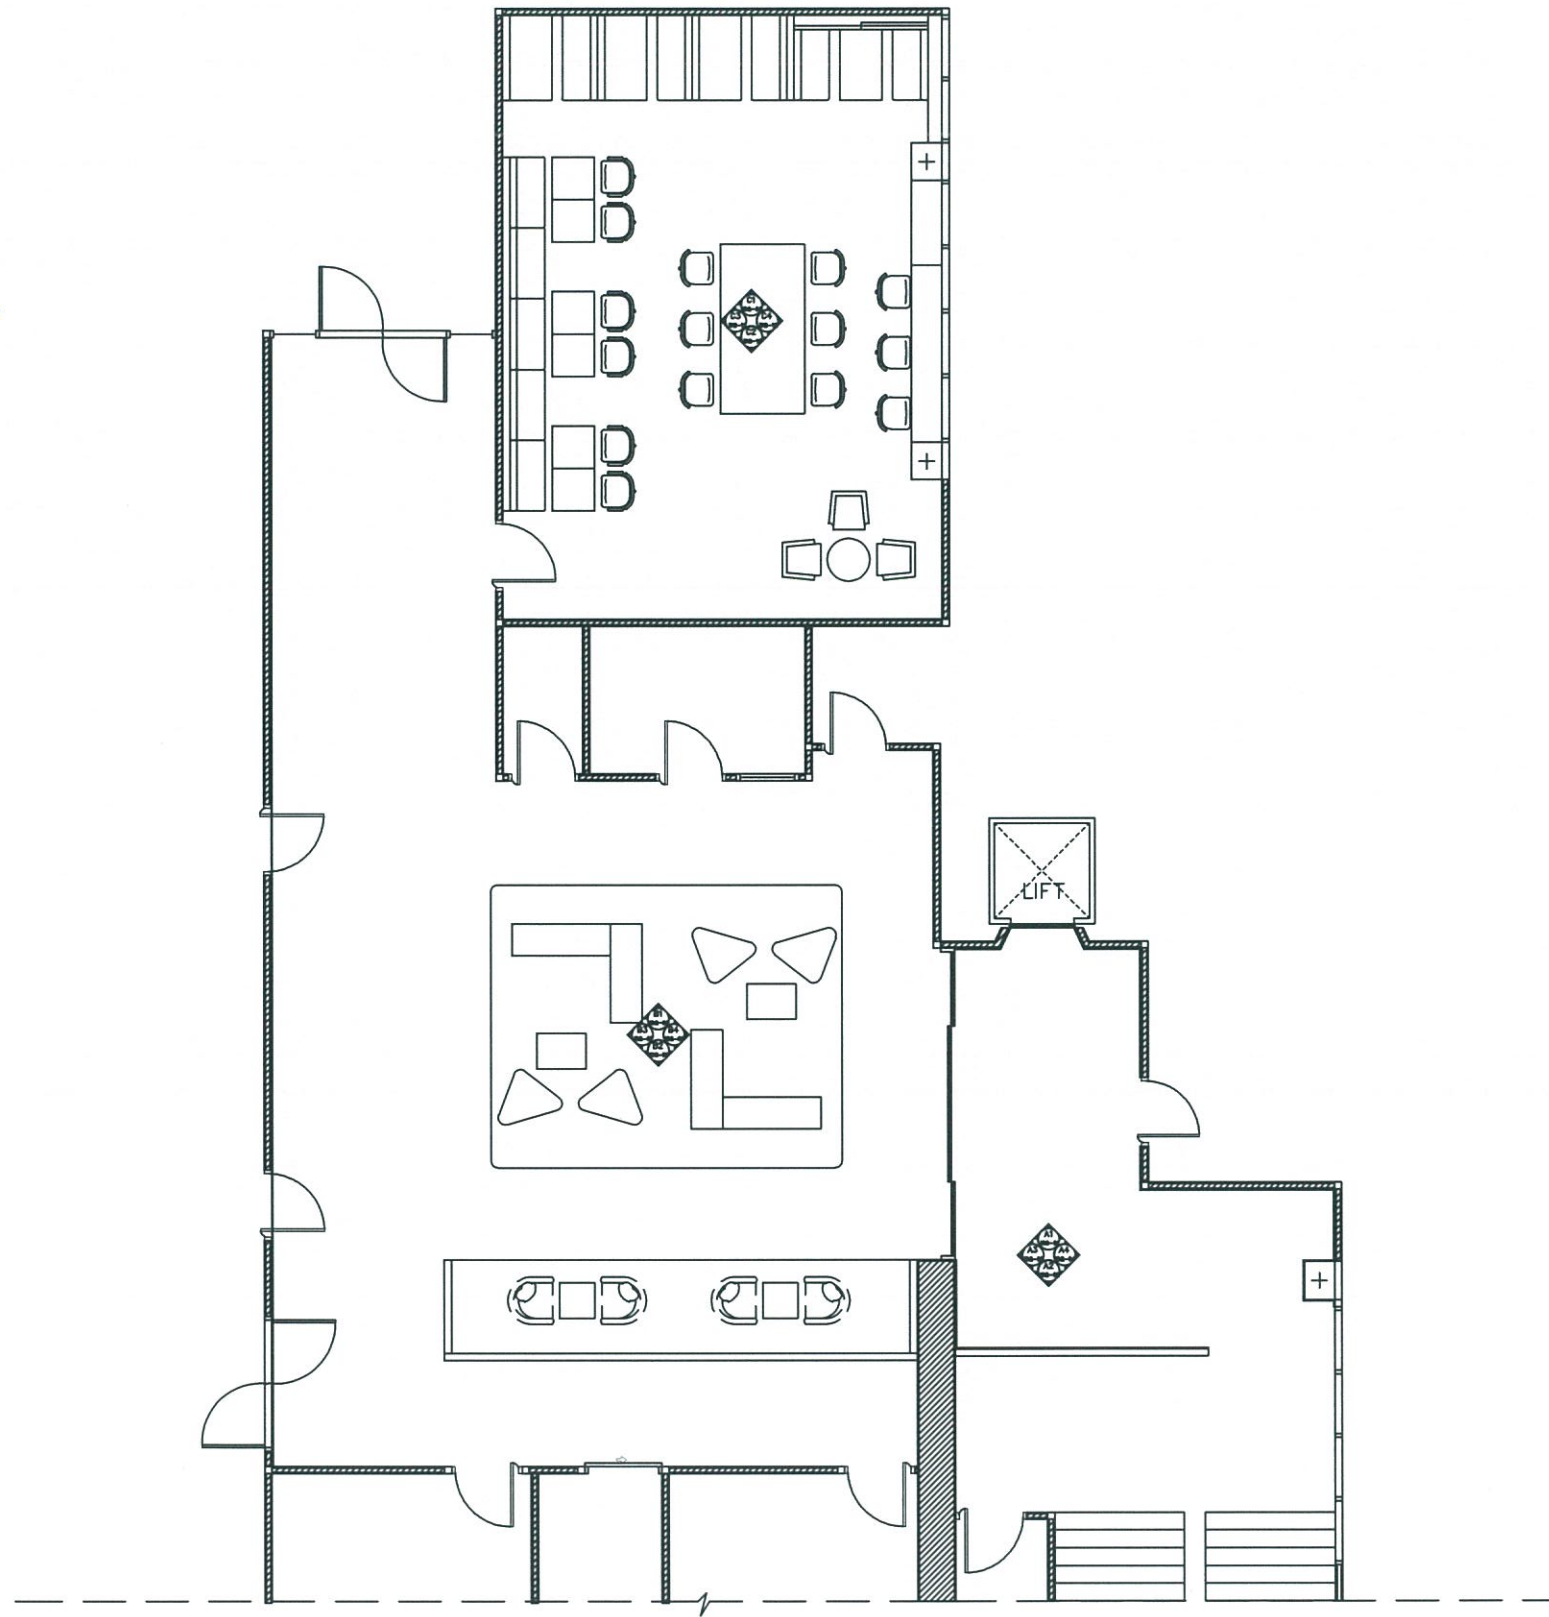

6TH FLOOR
FURNITURE PLAN
 SCALE: AS SHOWN



มหาวิทยาลัยเทคโนโลยีราชมงคลตะวันออก

โครงการ :
 ปรับปรุงพื้นที่ Co-Working Space
 ชั้น 6 อาคาร 6

สถานที่ก่อสร้าง :
 เขตพื้นที่จกฟงชว.นาก
 มหาวิทยาลัยเทคโนโลยีราชมงคลตะวันออก

สำรวจ/เขียนแบบ :
 ผศ.สมชาย สุพิสาร ภ-สน-252

วิศวกรโครงสร้าง :

สถาปนิก/มีค.แผนการ/ออกแบบ
 รศ.พรจิต พิระพัฒน์กุล ภ-สก-5748
 ผศ.พุกกัน สายด้วง ภ-สก-9420
 ผศ.สมชาย สุพิสาร ภ-สน-252

วิศวกรไฟฟ้า :

เห็นชอบ :
 (นางสาวชลชญา คงสมมาตย์)
 ผู้อำนวยการสำนักงานอธิการบดี ปฏิบัติหน้าที่ในตำแหน่ง
 ผู้อำนวยการสถาบันนวัตกรรมการศึกษาและการเรียนรู้ตลอดชีวิต
 ปฏิบัติราชการแทนอธิการบดีมหาวิทยาลัยเทคโนโลยีราชมงคลตะวันออก


อนุมัติ :
 (ผู้ช่วยศาสตราจารย์สมศักดิ์ มงคลกิติ)
 รองอธิการบดี ปฏิบัติราชการแทน
 อธิการบดีมหาวิทยาลัยเทคโนโลยีราชมงคลตะวันออก

แบบแสดง

A4

แผ่นที่	3
จำนวน	16

แบบเลขที่ BP-E01/2568

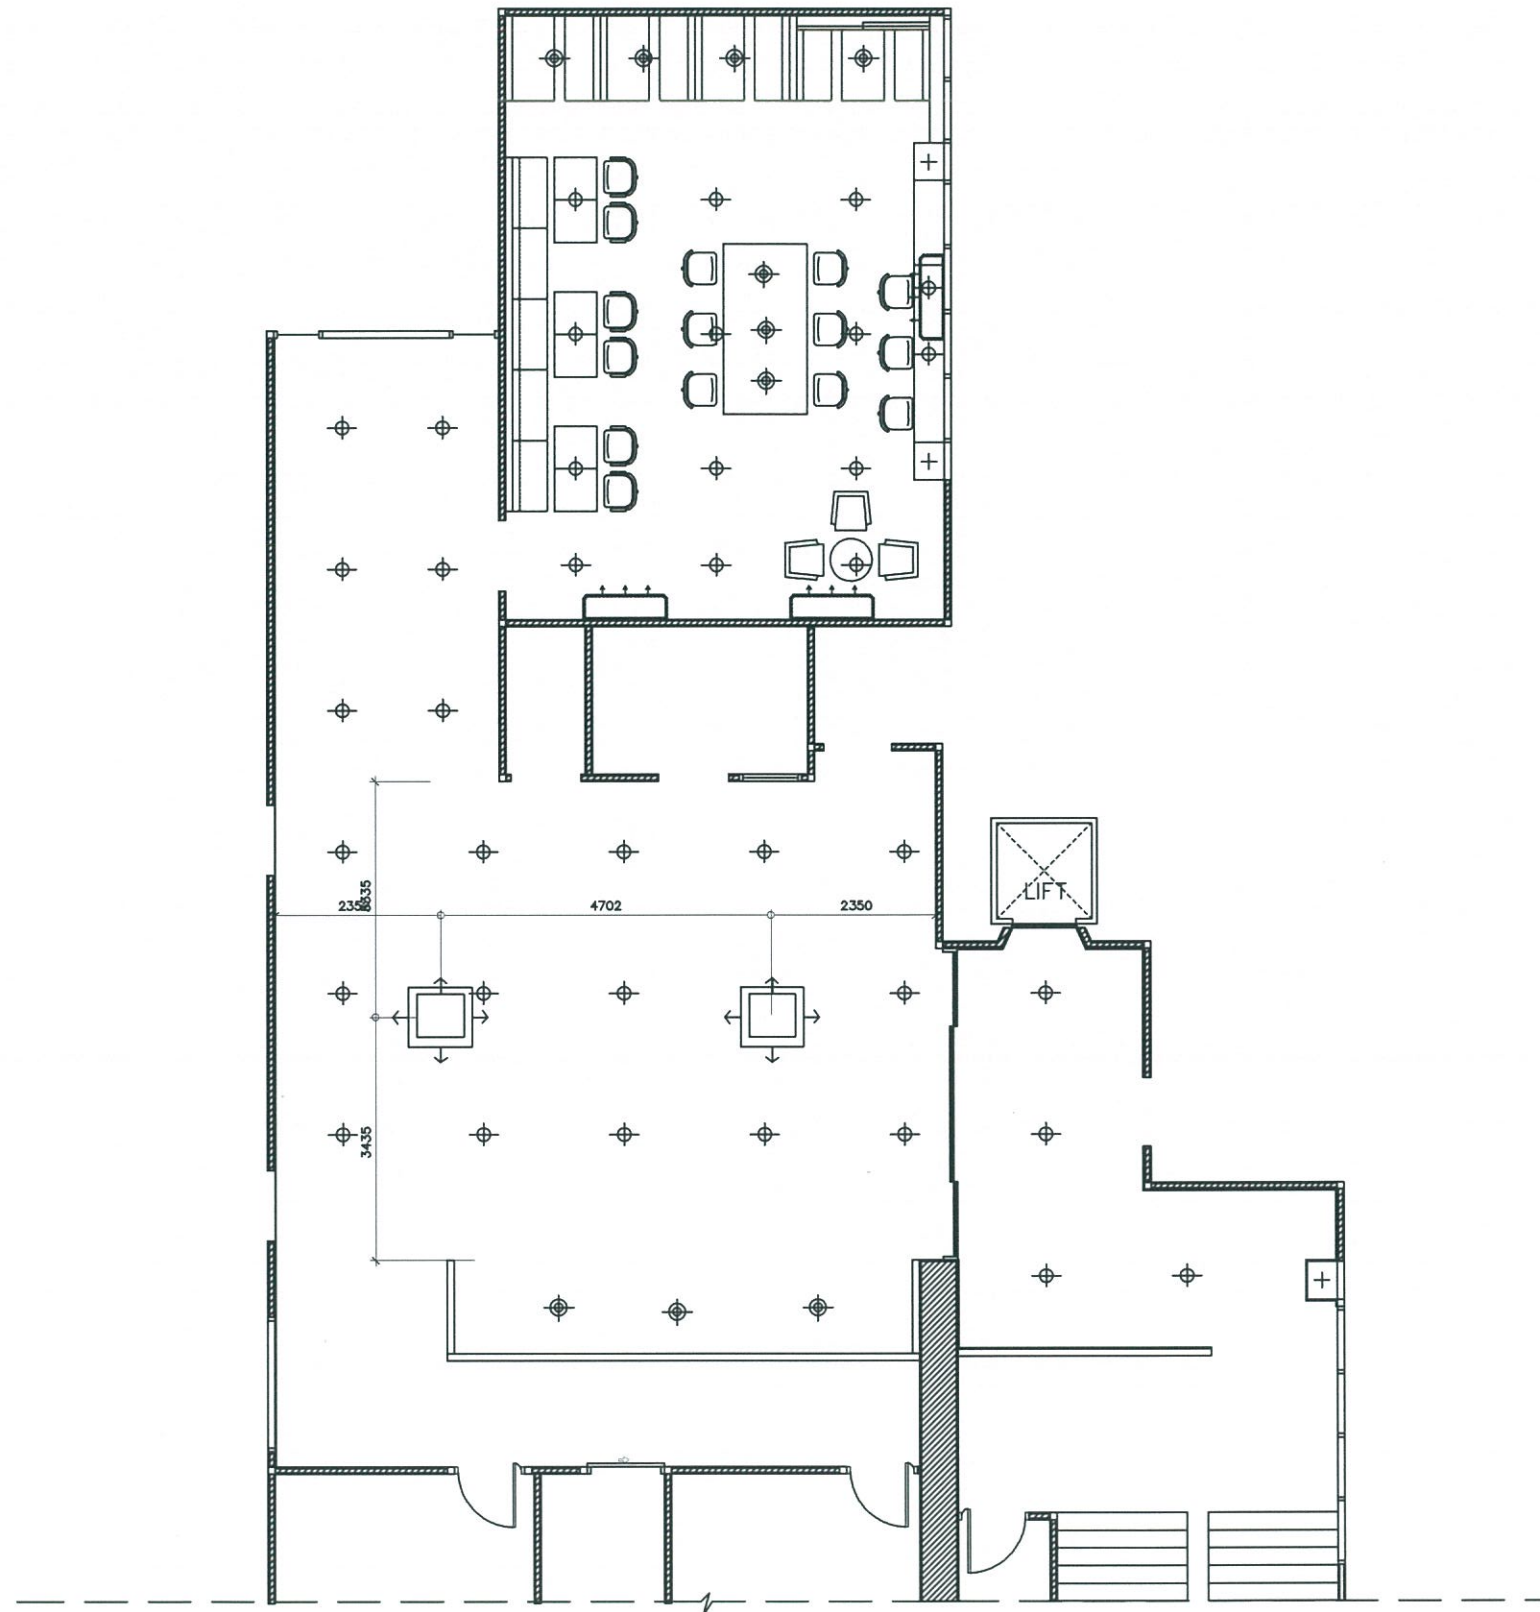

6 6TH FLOOR
CEILING & ELECTRIC PLAN
 SCALE: AS SHOWN



มหาวิทยาลัยเทคโนโลยีราชมงคลตะวันออก

โครงการ :
 ปรับปรุงพื้นที่ Co-Working Space
 ชั้น 6 อาคาร 6

สถานที่ก่อสร้าง :
 เขตพื้นที่จกพงษวานาน
 มหาวิทยาลัยเทคโนโลยีราชมงคลตะวันออก

สำรวจ/เขียนแบบ :
 ผศ.สมชาย สุพิสาร ภ-สน-252

วิศวกรโครงสร้าง :

สถาปนิก/มิกเชนเนอร์/ออกแบบ
 รศ.พรจิต พิระพัฒน์กุล ภ-สก-5748
 ผศ.พูน สบายดวง ภ-สก-9420
 ผศ.สมชาย สุพิสาร ภ-สน-252

วิศวกรไฟฟ้า :


เห็นชอบ :
 (นางสาวชลลญา คงสมมาตย์)
 ผู้อำนวยการสำนักงานอธิการบดี ปฏิบัติหน้าที่ในตำแหน่ง
 ผู้อำนวยการสถาบันและโครงการการศึกษาและการเรียนรู้ตลอดชีวิต
 ปฏิบัติราชการแทนอธิการบดีมหาวิทยาลัยเทคโนโลยีราชมงคลตะวันออก

อนุมัติ :
 (ผู้ช่วยศาสตราจารย์สมศักดิ์ มอภักดิ์)
 รองอธิการบดี ปฏิบัติราชการแทน
 อธิการบดีมหาวิทยาลัยเทคโนโลยีราชมงคลตะวันออก

แบบแสดง
A5

แผ่นที่	4
จำนวน	16

แบบเลขที่ BP-E01/2568

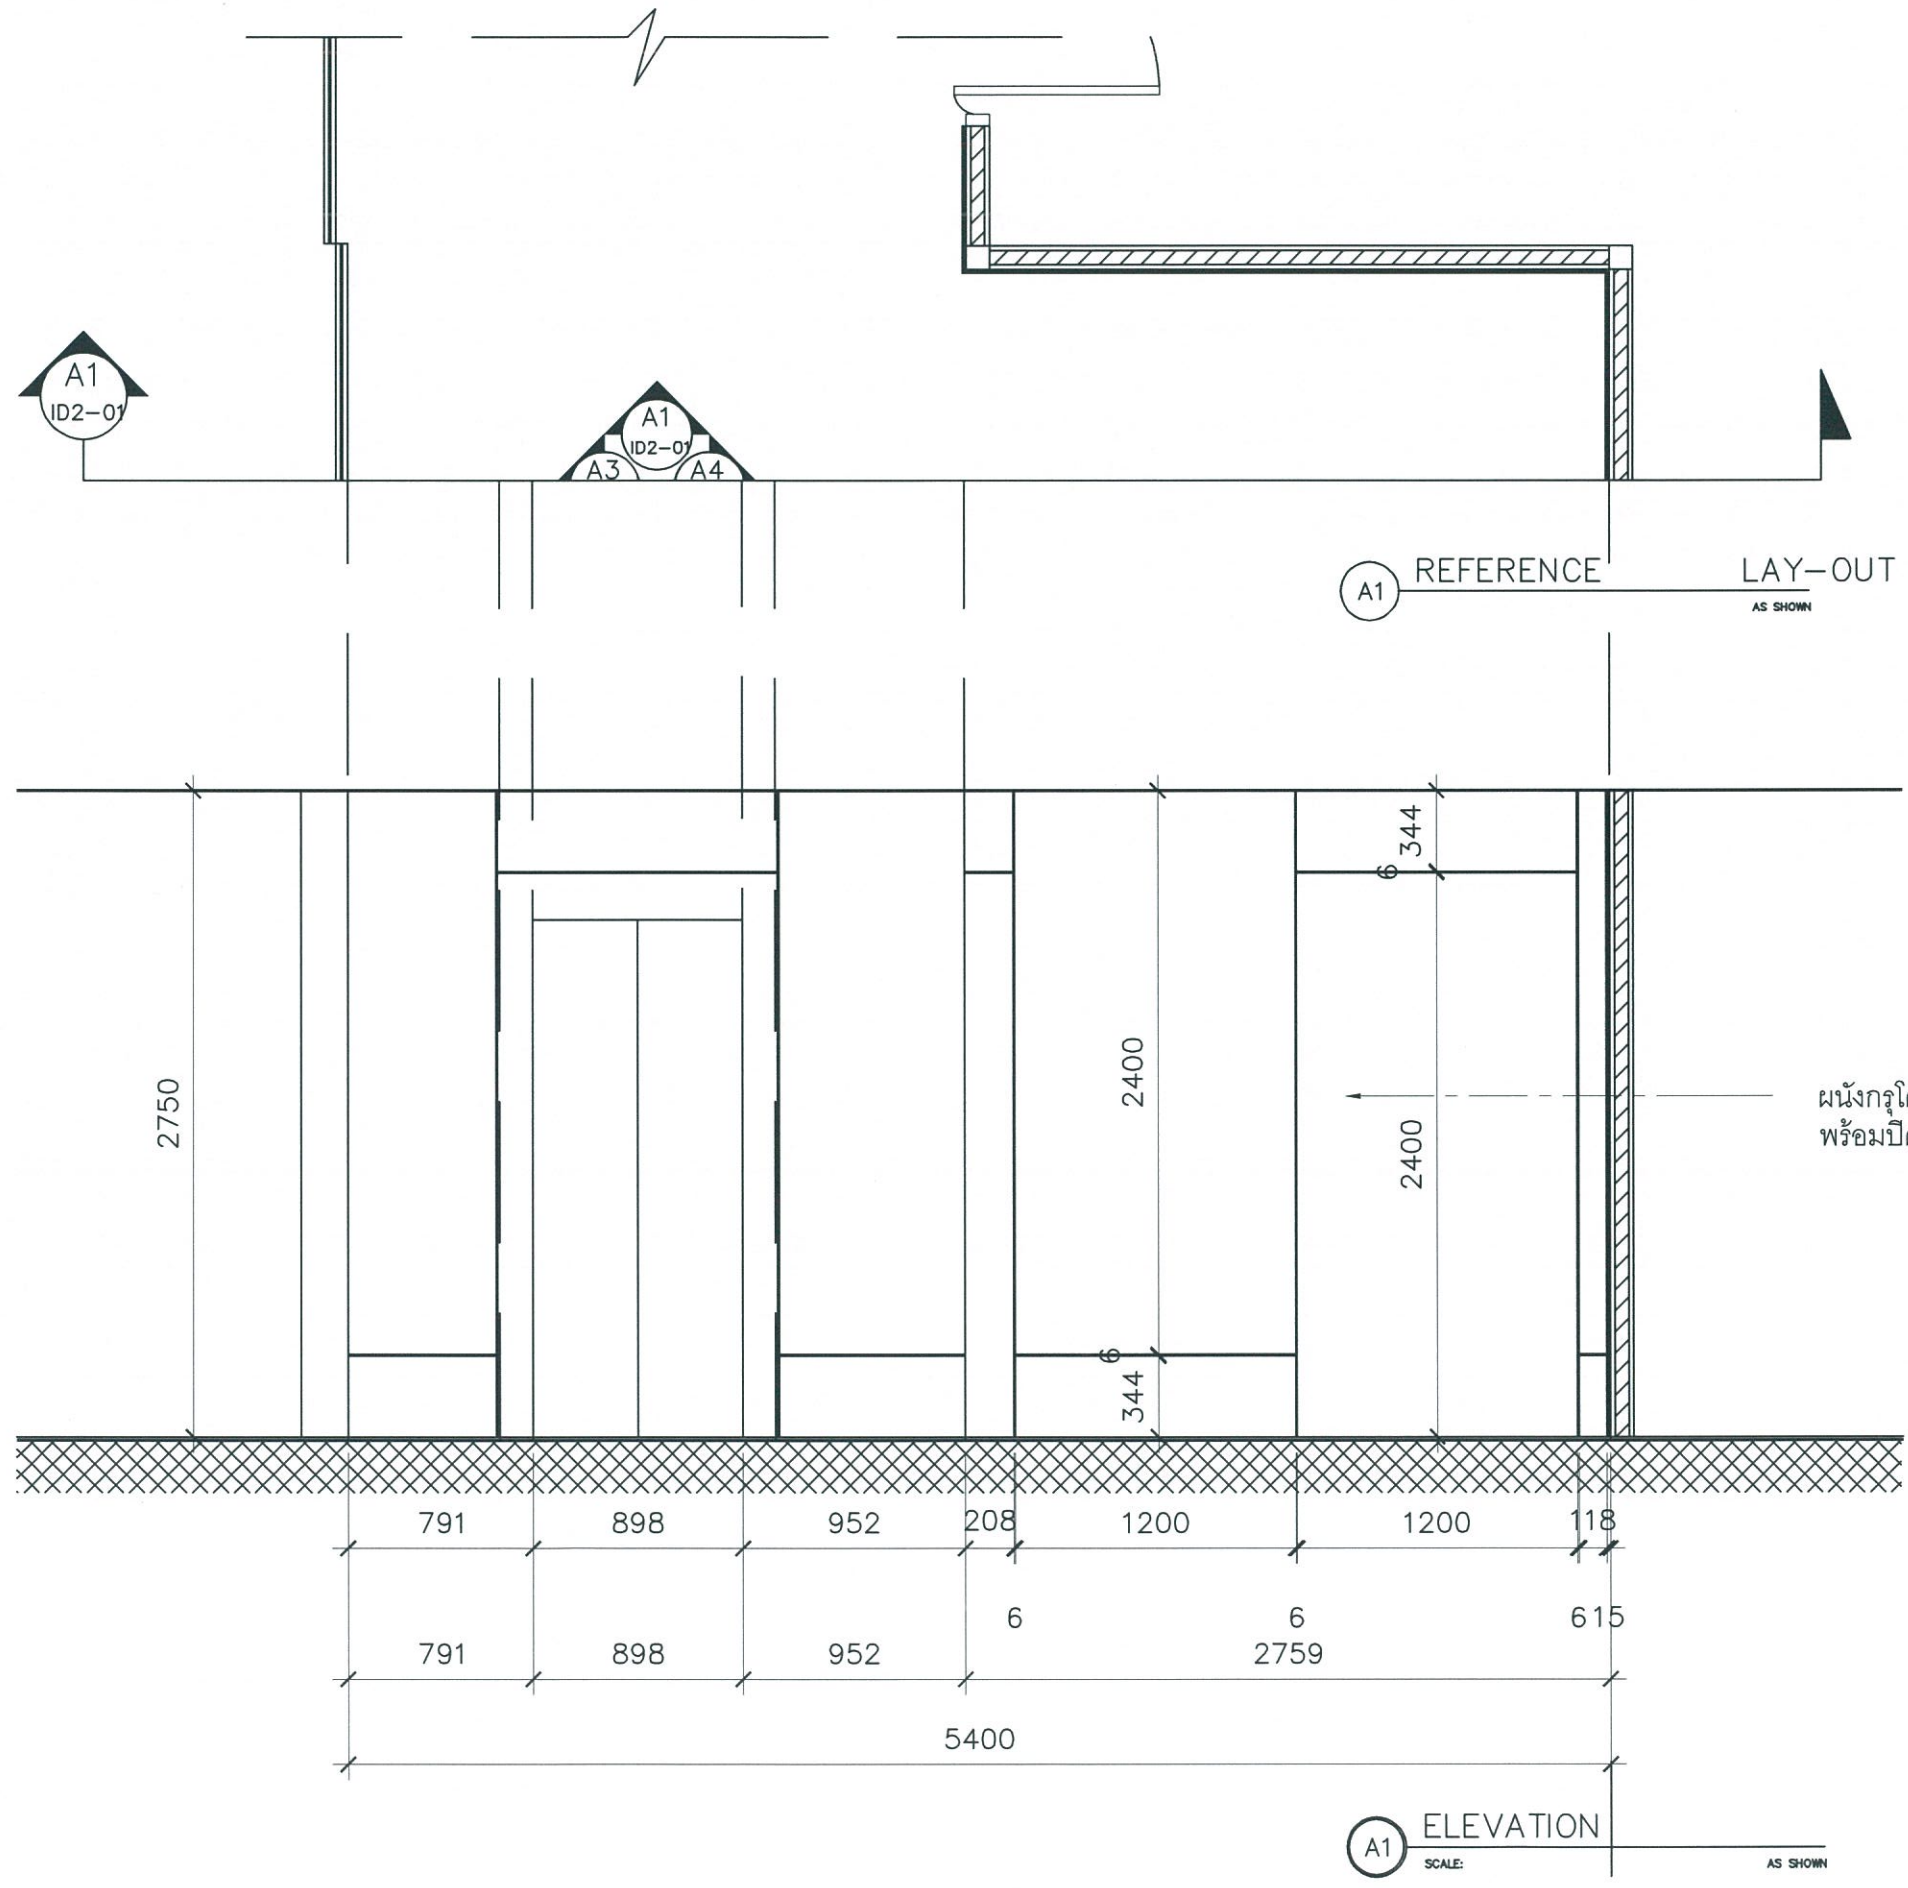

A1 ELEVATION AS SHOWN



มหาวิทยาลัยเทคโนโลยีราชมงคลตะวันออก

โครงการ:
ปรับปรุงพื้นที่ Co-Working Space
ชั้น 6 อาคาร 6

สถานที่ก่อสร้าง:
เขตพื้นที่จักรพงษ์ภูวนาถ
มหาวิทยาลัยเทคโนโลยีราชมงคลตะวันออก

สำรวจ/เขียนแบบ:
ผศ.สมชาย สุพิสาร ภ-สน-252

วิศวกรโครงสร้าง:

สถาปนิก/มณฑนาการ/ออกแบบ:
รศ.พรจิต พิระพัฒน์กุล ภ-สก-5748
ผศ. พุกกัน สายดิวัง ภ-สก-9420
ผศ.สมชาย สุพิสาร ภ-สน-252

วิศวกรไฟฟ้า:


เห็นชอบ:
(Signature)
(นางสาวชัชชญา คงสมมาตย์)
ผู้อำนวยการสำนักงานวิชาการ ปฏิบัติหน้าที่ในตำแหน่ง
ผู้อำนวยการสถาบันวิจัยและพัฒนาการเรียนรู้และนวัตกรรม
บัณฑิตวิทยาลัย มหาวิทยาลัยเทคโนโลยีราชมงคลตะวันออก

อนุมัติ:
(Signature)
(ผู้ช่วยศาสตราจารย์สมศักดิ์ ผลภักดิ์)
รองอธิการบดี ปฏิบัติราชการแทน
อธิการบดีมหาวิทยาลัยเทคโนโลยีราชมงคลตะวันออก

แสดงแบบ
A6

แผ่นที่	5
จำนวน	16

แบบเลขที่ BP-E01/2568

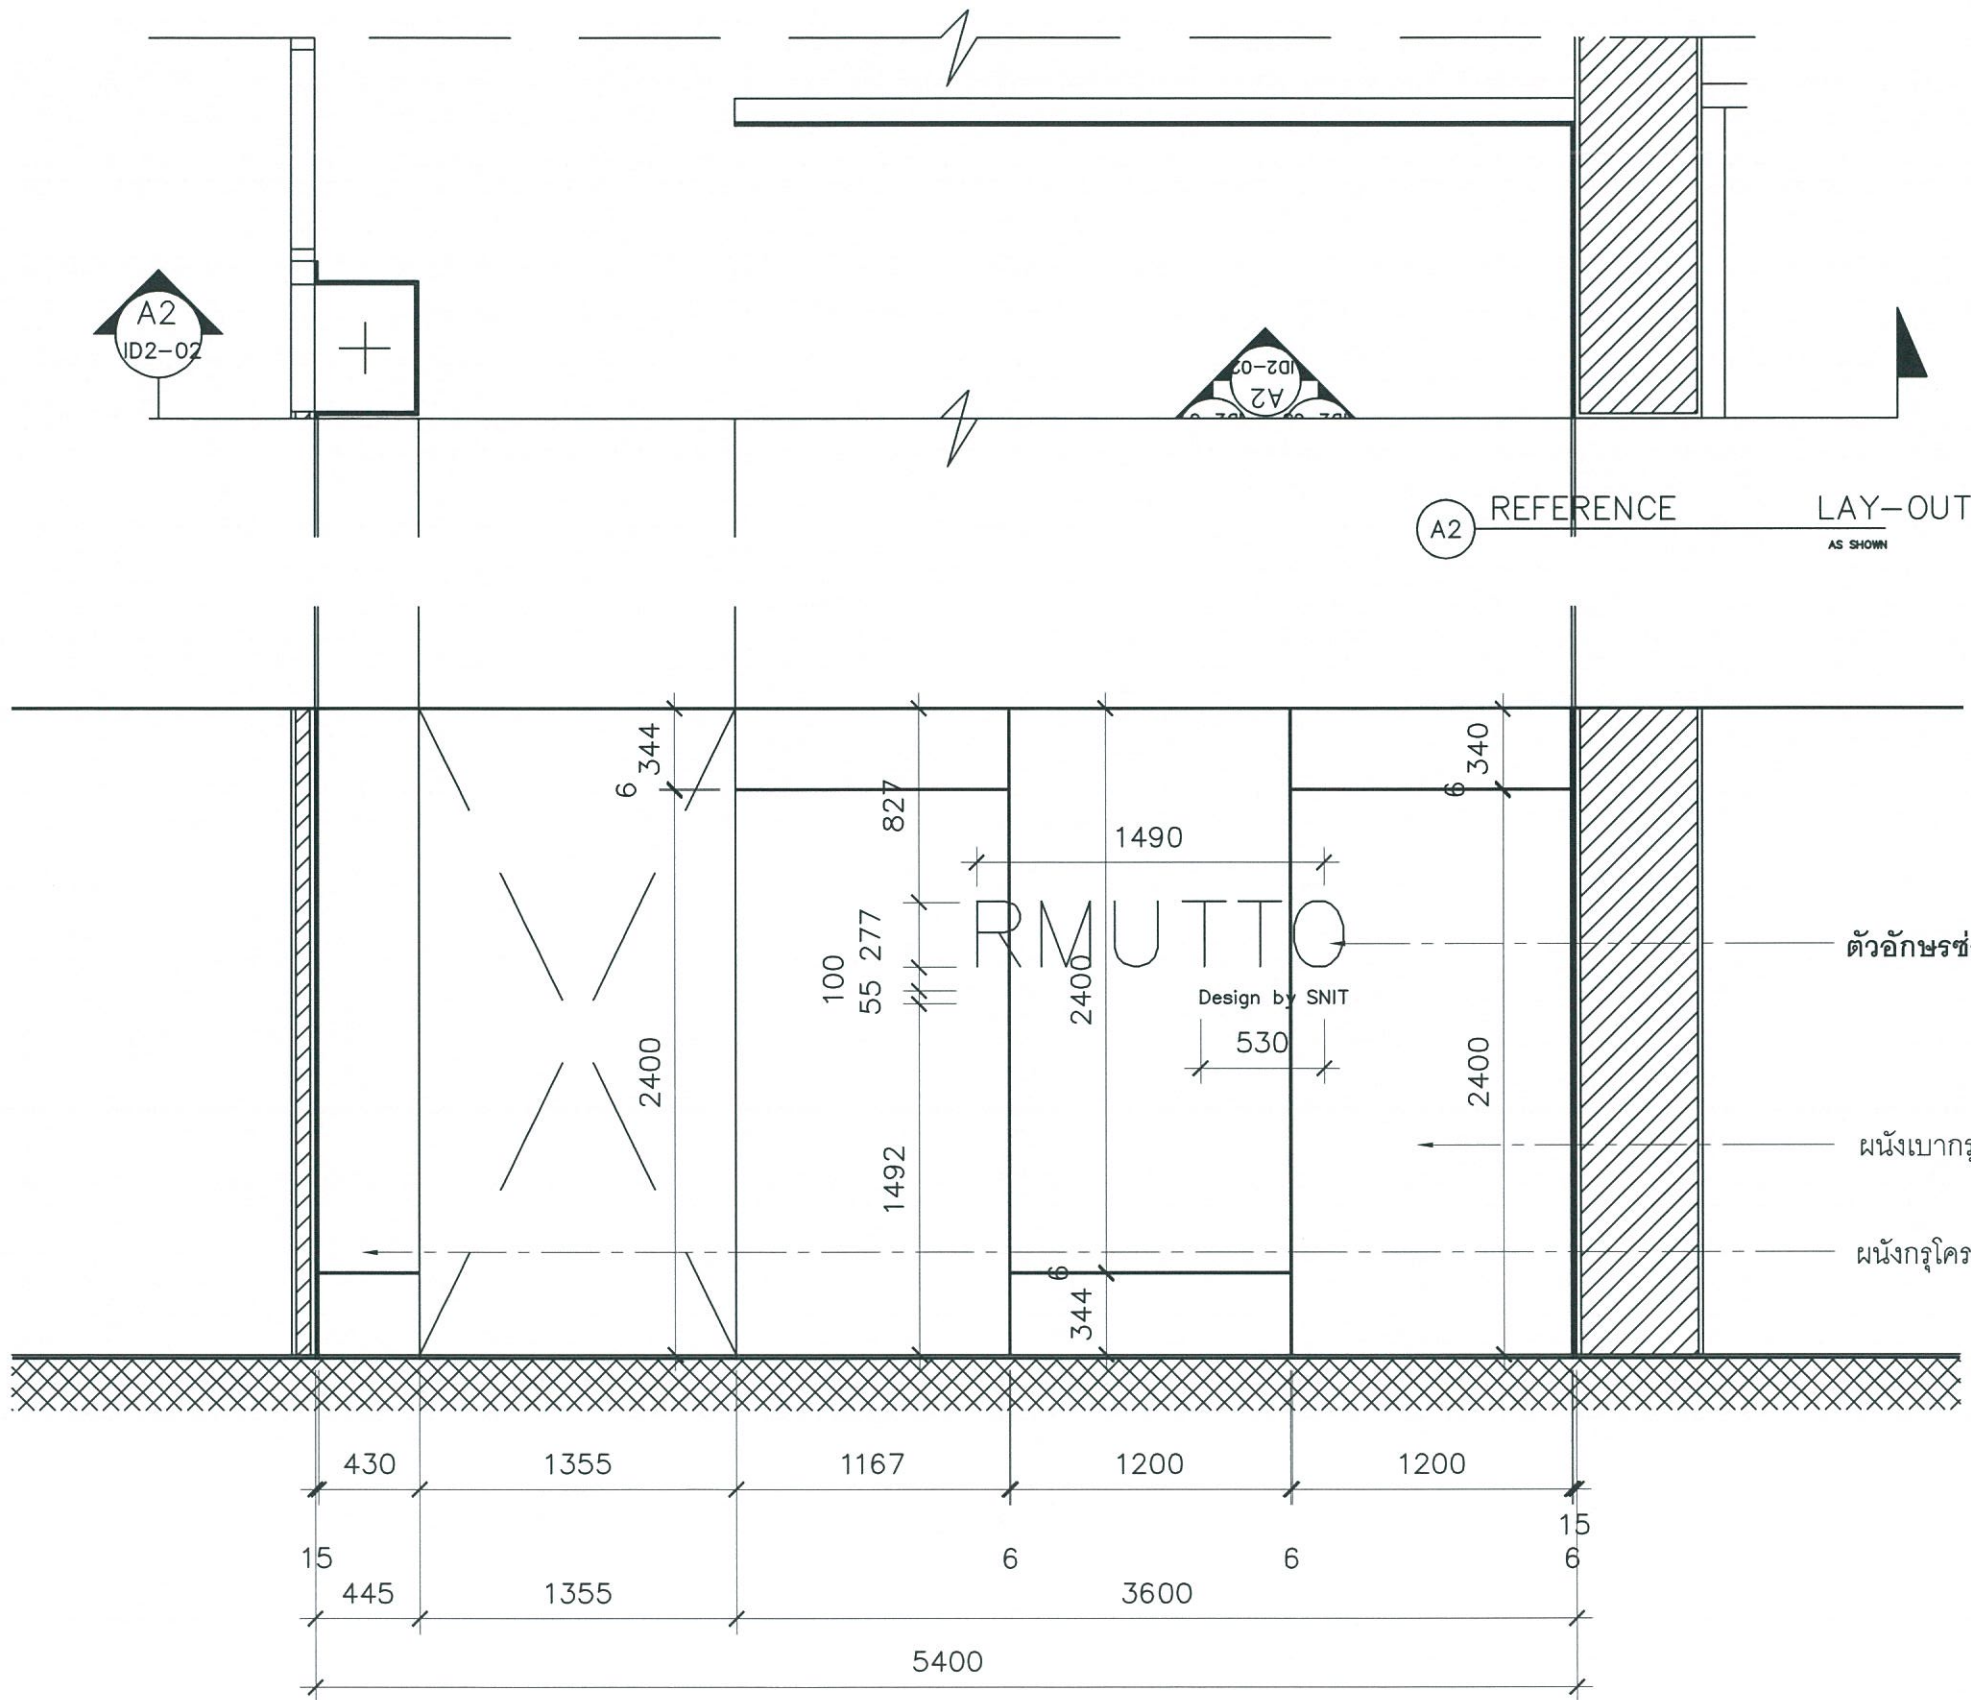

ตัวอักษรซ่อนไฟหรือสติ๊กเกอร์

ผนังเบากรุโครงยิบซั่มพร้อมปิดผิวลามิเนต

ผนังกรุโครง HMR 9 mm. พร้อมปิดผิวลามิเนต

A2 ELEVATION A2 AS SHOWN



มหาวิทยาลัยเทคโนโลยีราชมงคลตะวันออก

โครงการ:
ปรับปรุงพื้นที่ Co-Working Space
ชั้น 6 อาคาร 6

สถานที่ก่อสร้าง:
เขตพื้นที่จังหวัดพระนครศรีอยุธยา
มหาวิทยาลัยเทคโนโลยีราชมงคลตะวันออก

สำรวจ/เขียนแบบ:
ผศ.สมชาย สุพิสาร ภ-สน-252

วิศวกรโครงสร้าง:

สถาปนิก/มณฑลแผนกร/ออกแบบ:
รศ.พรจิต พิระพัฒน์กุล ภ-สก-5748
ผศ. พุทธิณ สายดวง ภ-สก-9420
ผศ.สมชาย สุพิสาร ภ-สน-252

วิศวกรไฟฟ้า:

เห็นชอบ:
(Signature)
(นางสาวชัชชญา คงสมมาตย์)
ผู้อำนวยการสำนักงานสถาปัตย์ ปฏิบัติงานในตำแหน่ง
ผู้อำนวยการสำนักงานสถาปัตย์และงานเขียนแบบ
ปฏิบัติการงานสถาปัตย์และงานเขียนแบบในโครงการและอาคาร


อนุมัติ:
(Signature)
(ผู้ช่วยศาสตราจารย์สมศักดิ์ ผลภักดิ์)
รองอธิการบดี ปฏิบัติราชการแทน
อธิการบดีมหาวิทยาลัยเทคโนโลยีราชมงคลตะวันออก

แสดงแบบ

A7

แผ่นที่	6
จำนวน	16

แบบเลขที่ BP-E01/2568

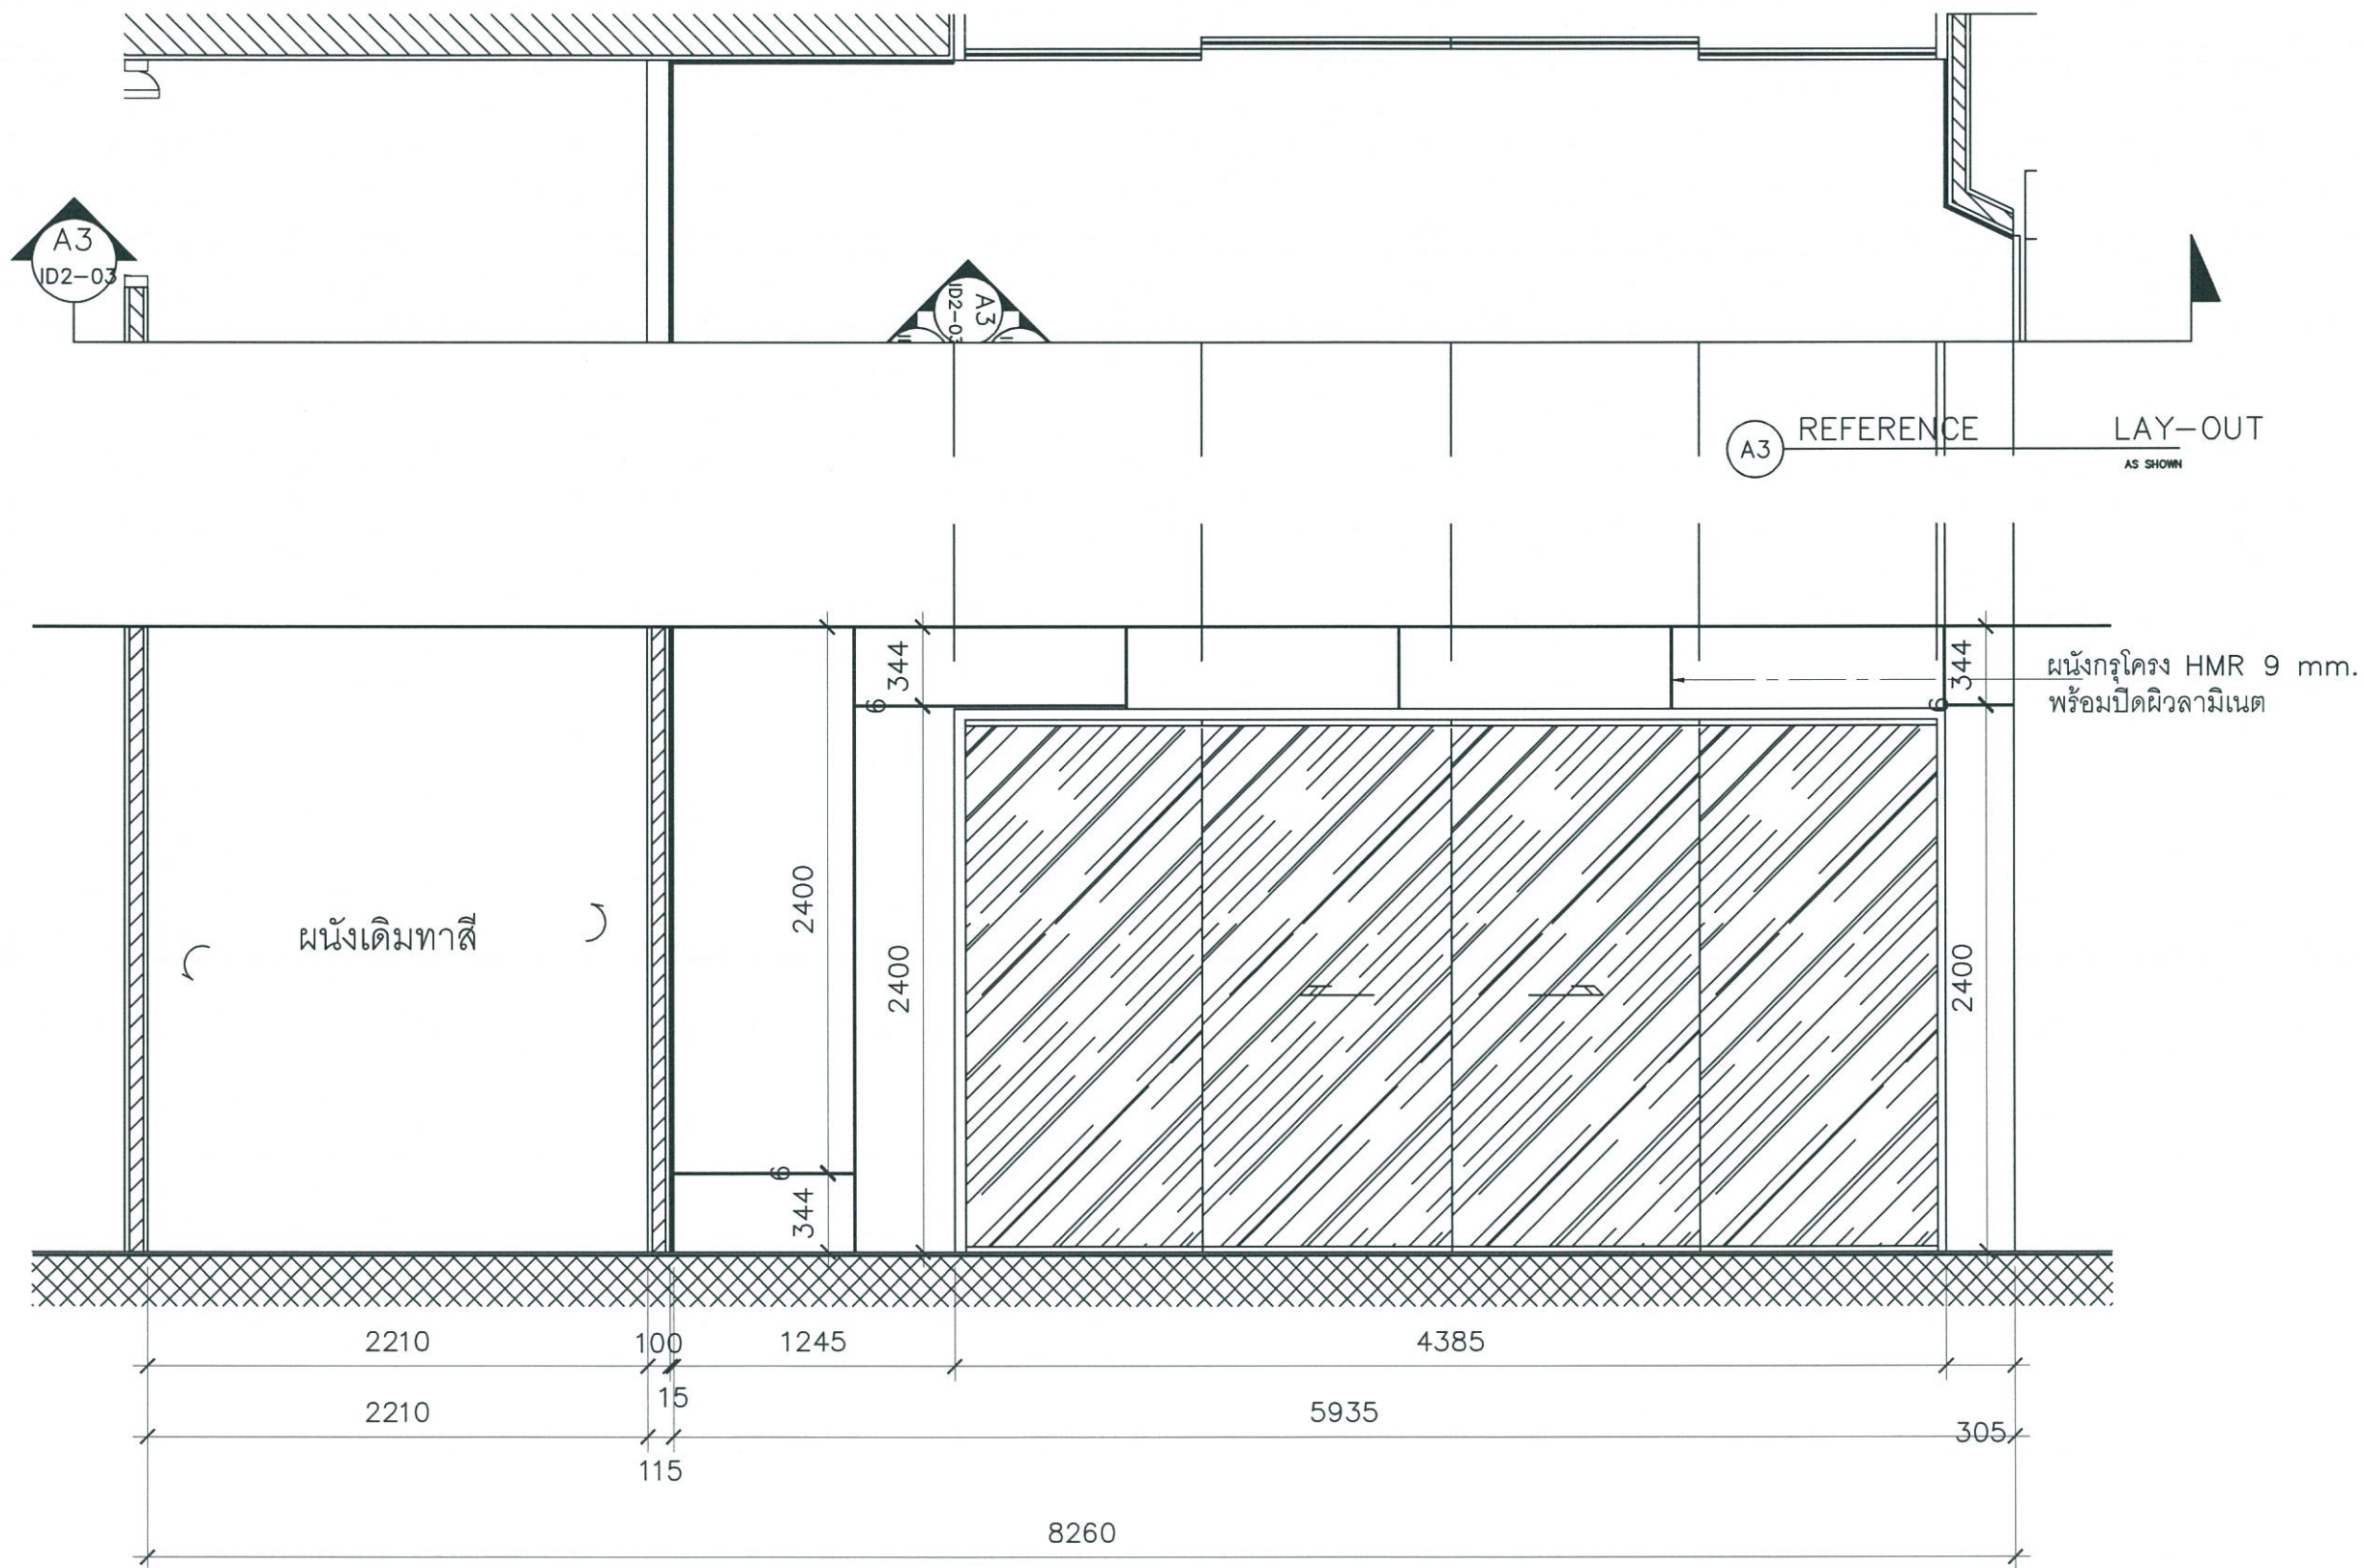

มหาวิทยาลัยเทคโนโลยีราชมงคลตะวันออก

โครงการ:
ปรับปรุงพื้นที่ Co-Working Space
ชั้น 6 อาคาร 6

สถานที่ก่อสร้าง:
เขตพื้นที่จักรพงษ์พูนาก
มหาวิทยาลัยเทคโนโลยีราชมงคลตะวันออก

สำรวจ/เขียนแบบ:
ผศ.สมชาย สุพิสาร ก-สน-252

วิศวกรโครงสร้าง:

สถาปนิก/มณฑนากร/ออกแบบ:

รศ.พรจิต พิระพัฒน์กุล ก-สก-5748
ผศ. พุทธิ สบายดวง ก-สก-9420
ผศ.สมชาย สุพิสาร ก-สน-252

วิศวกรไฟฟ้า:

เห็นชอบ:

(Signature)
(นางสาวชัชญา คงสมมาตย์)
ผู้อำนวยการสำนักงานวิชาการ ปฏิบัติหน้าที่พิเศษ
ผู้อำนวยการสำนักบริหารการศึกษาระดับปริญญาตรีและปริญญาโท
บัณฑิตวิทยาลัย มหาวิทยาลัยเทคโนโลยีราชมงคลตะวันออก

อนุมัติ:

(Signature)
(ผู้ช่วยศาสตราจารย์สมศักดิ์ มลภักดิ์)
รองอธิการบดี ปฏิบัติราชการแทน
อธิการบดีมหาวิทยาลัยเทคโนโลยีราชมงคลตะวันออก


แสดงแบบ

A8

แผ่นที่	7
จำนวน	16

แบบเลขที่ BP-E01/2568

A3

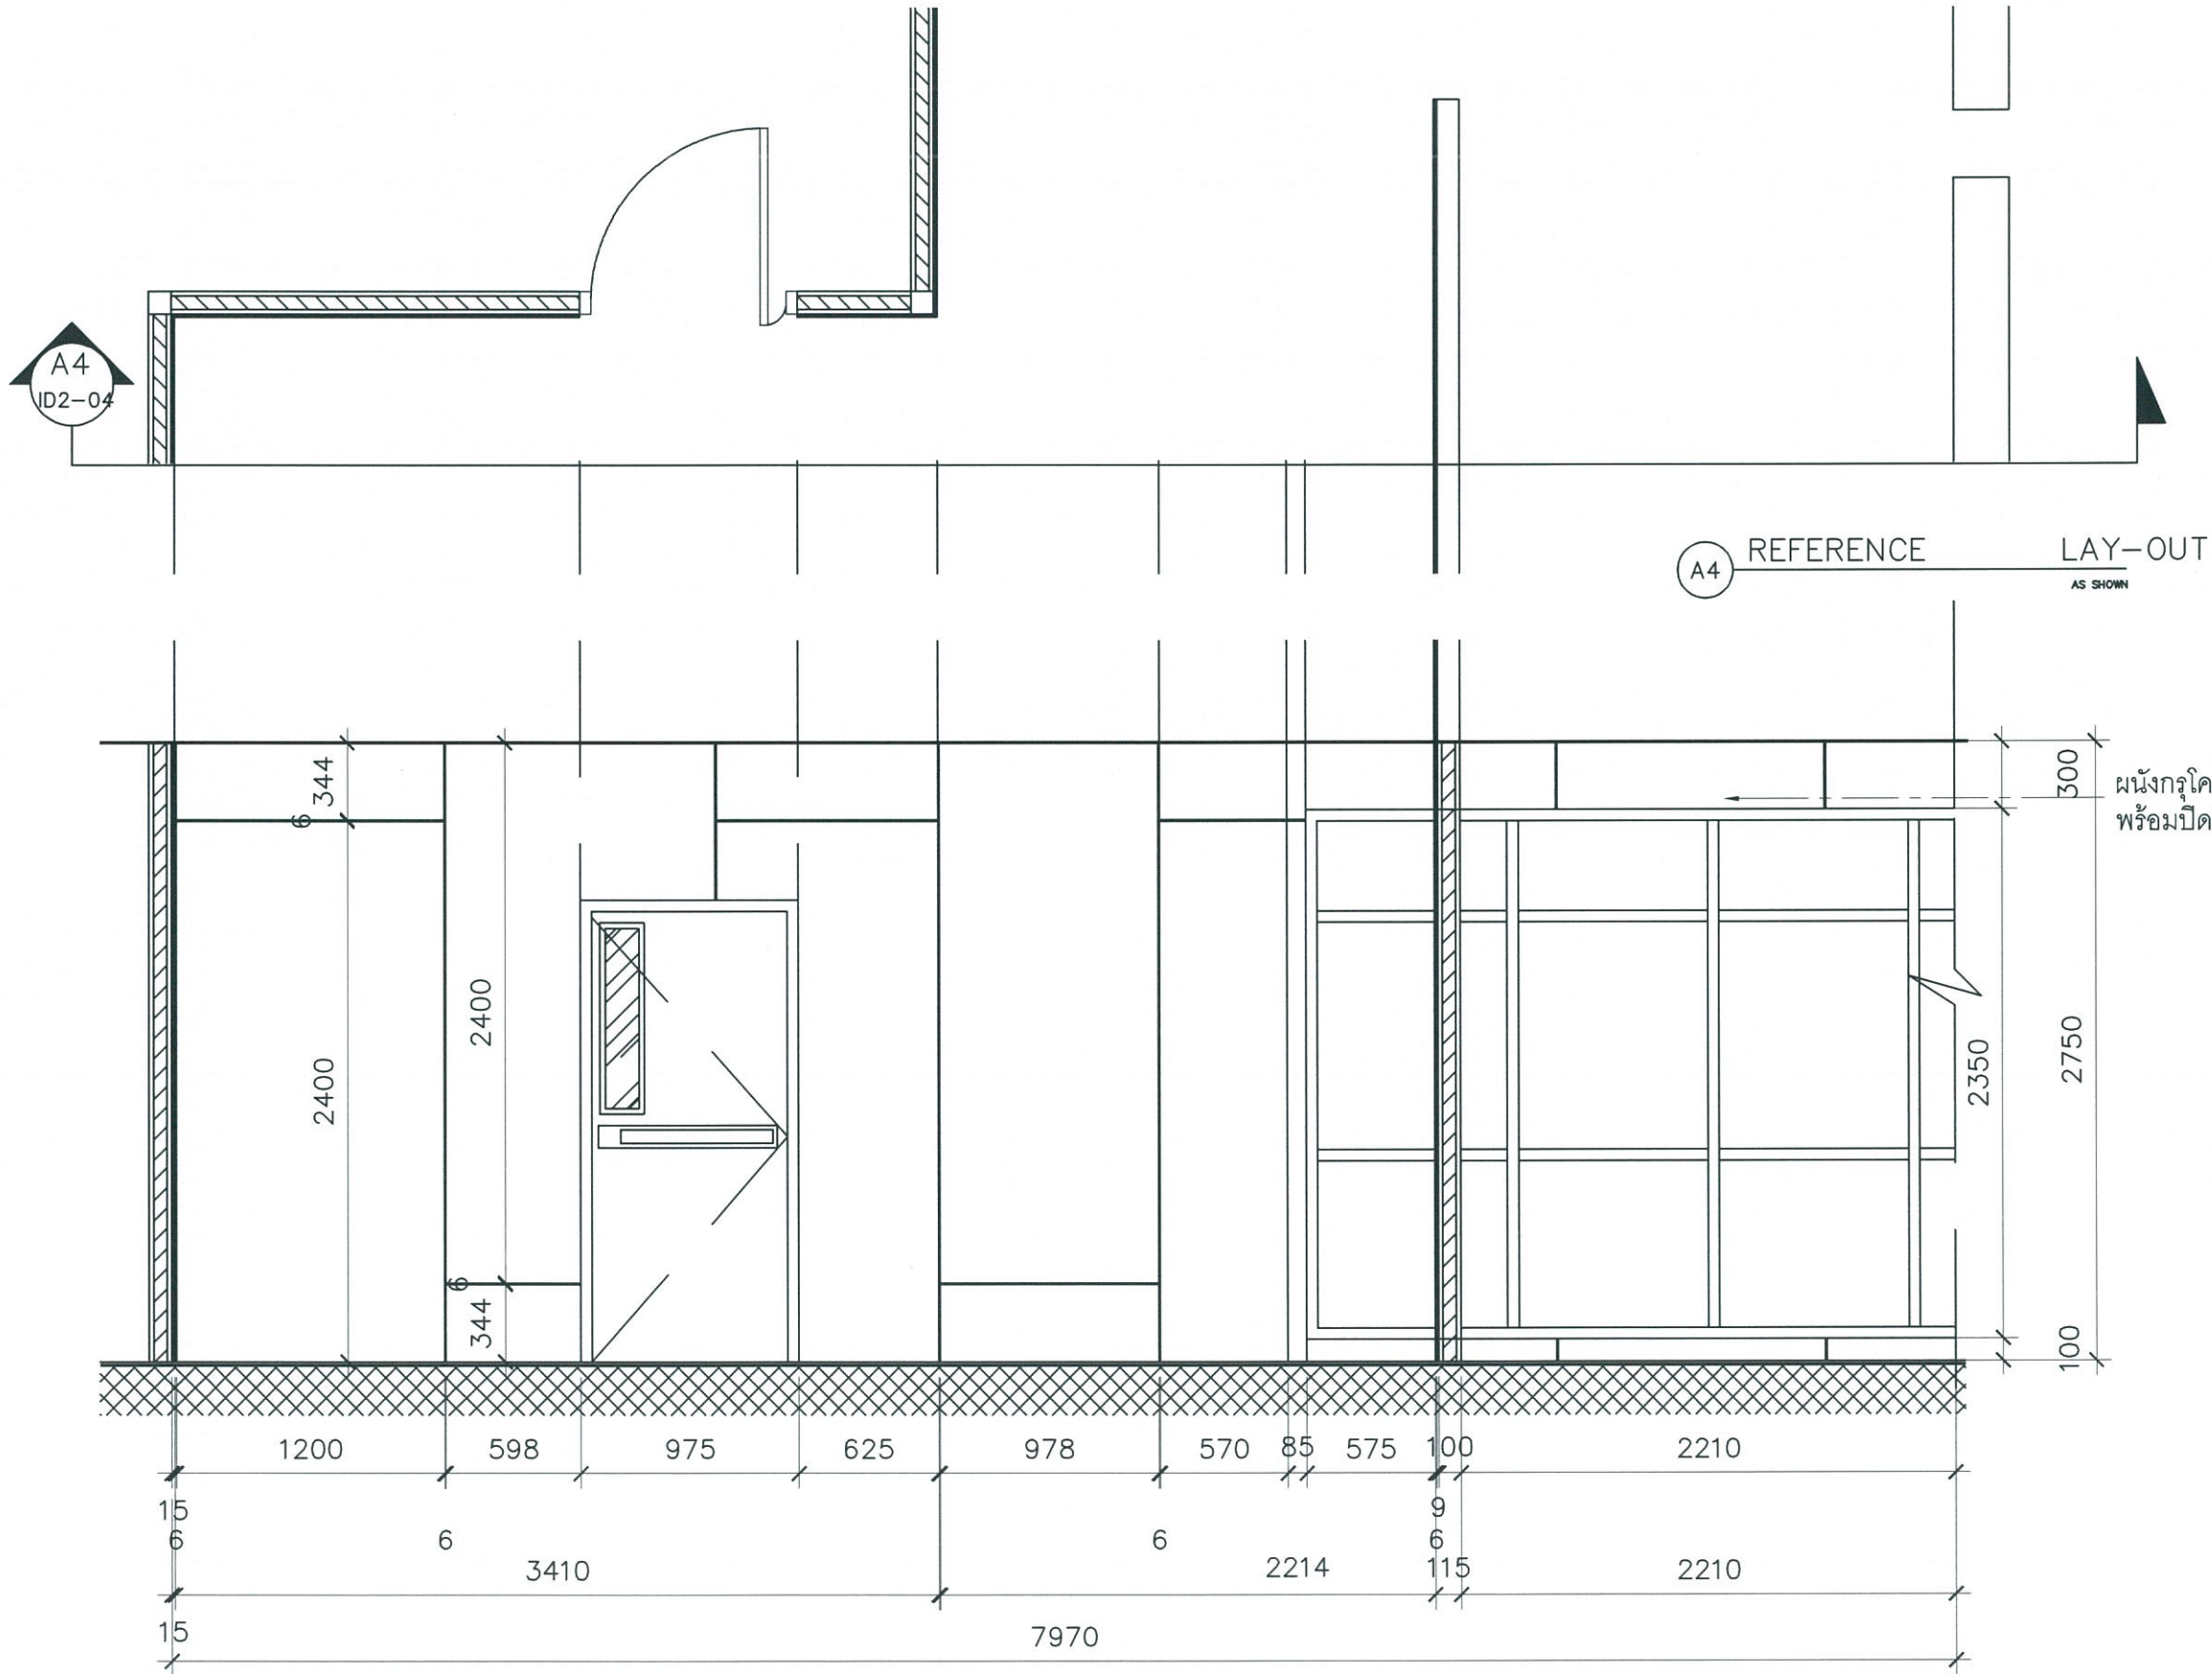

มหาวิทยาลัยเทคโนโลยีราชมงคลตะวันออก

โครงการ:
ปรับปรุงพื้นที่ Co-Working Space
ชั้น 6 อาคาร 6

สถานที่ก่อสร้าง:
เขตพื้นที่จักรพงษ์ภูวนาถ
มหาวิทยาลัยเทคโนโลยีราชมงคลตะวันออก

สำรวจ/เขียนแบบ:
ผศ.สมชาย สุพิสาร ภ-สน-252

วิศวกรโครงสร้าง:

สถาปนิก/มณฑนากร/ออกแบบ:

รศ.พรจิต พิระพัฒน์กุล ภ-สก-5748
ผศ. พุกกัน สายดิ่ง ภ-สก-9420
ผศ.สมชาย สุพิสาร ภ-สน-252

วิศวกรไฟฟ้า:

เห็นชอบ:

252
(นางสาวชชชญา คงสมภาคย์)
ผู้อำนวยการสำนักงานวิชาการ ปี 2565
ผู้อำนวยการสำนักงานวิชาการ ปี 2566
ผู้อำนวยการสำนักงานวิชาการ ปี 2567
ผู้อำนวยการสำนักงานวิชาการ ปี 2568

อนุมัติ:

สมชาย
(ผู้ช่วยศาสตราจารย์สมศักดิ์ ผอ.ภคค.)
รองอธิการบดี ปฏิบัติราชการแทน
อธิการบดีมหาวิทยาลัยเทคโนโลยีราชมงคลตะวันออก


แสดงแบบ

A9

แผ่นที่	8
จำนวน	16

แบบเลขที่ BP-E01/2568

A4

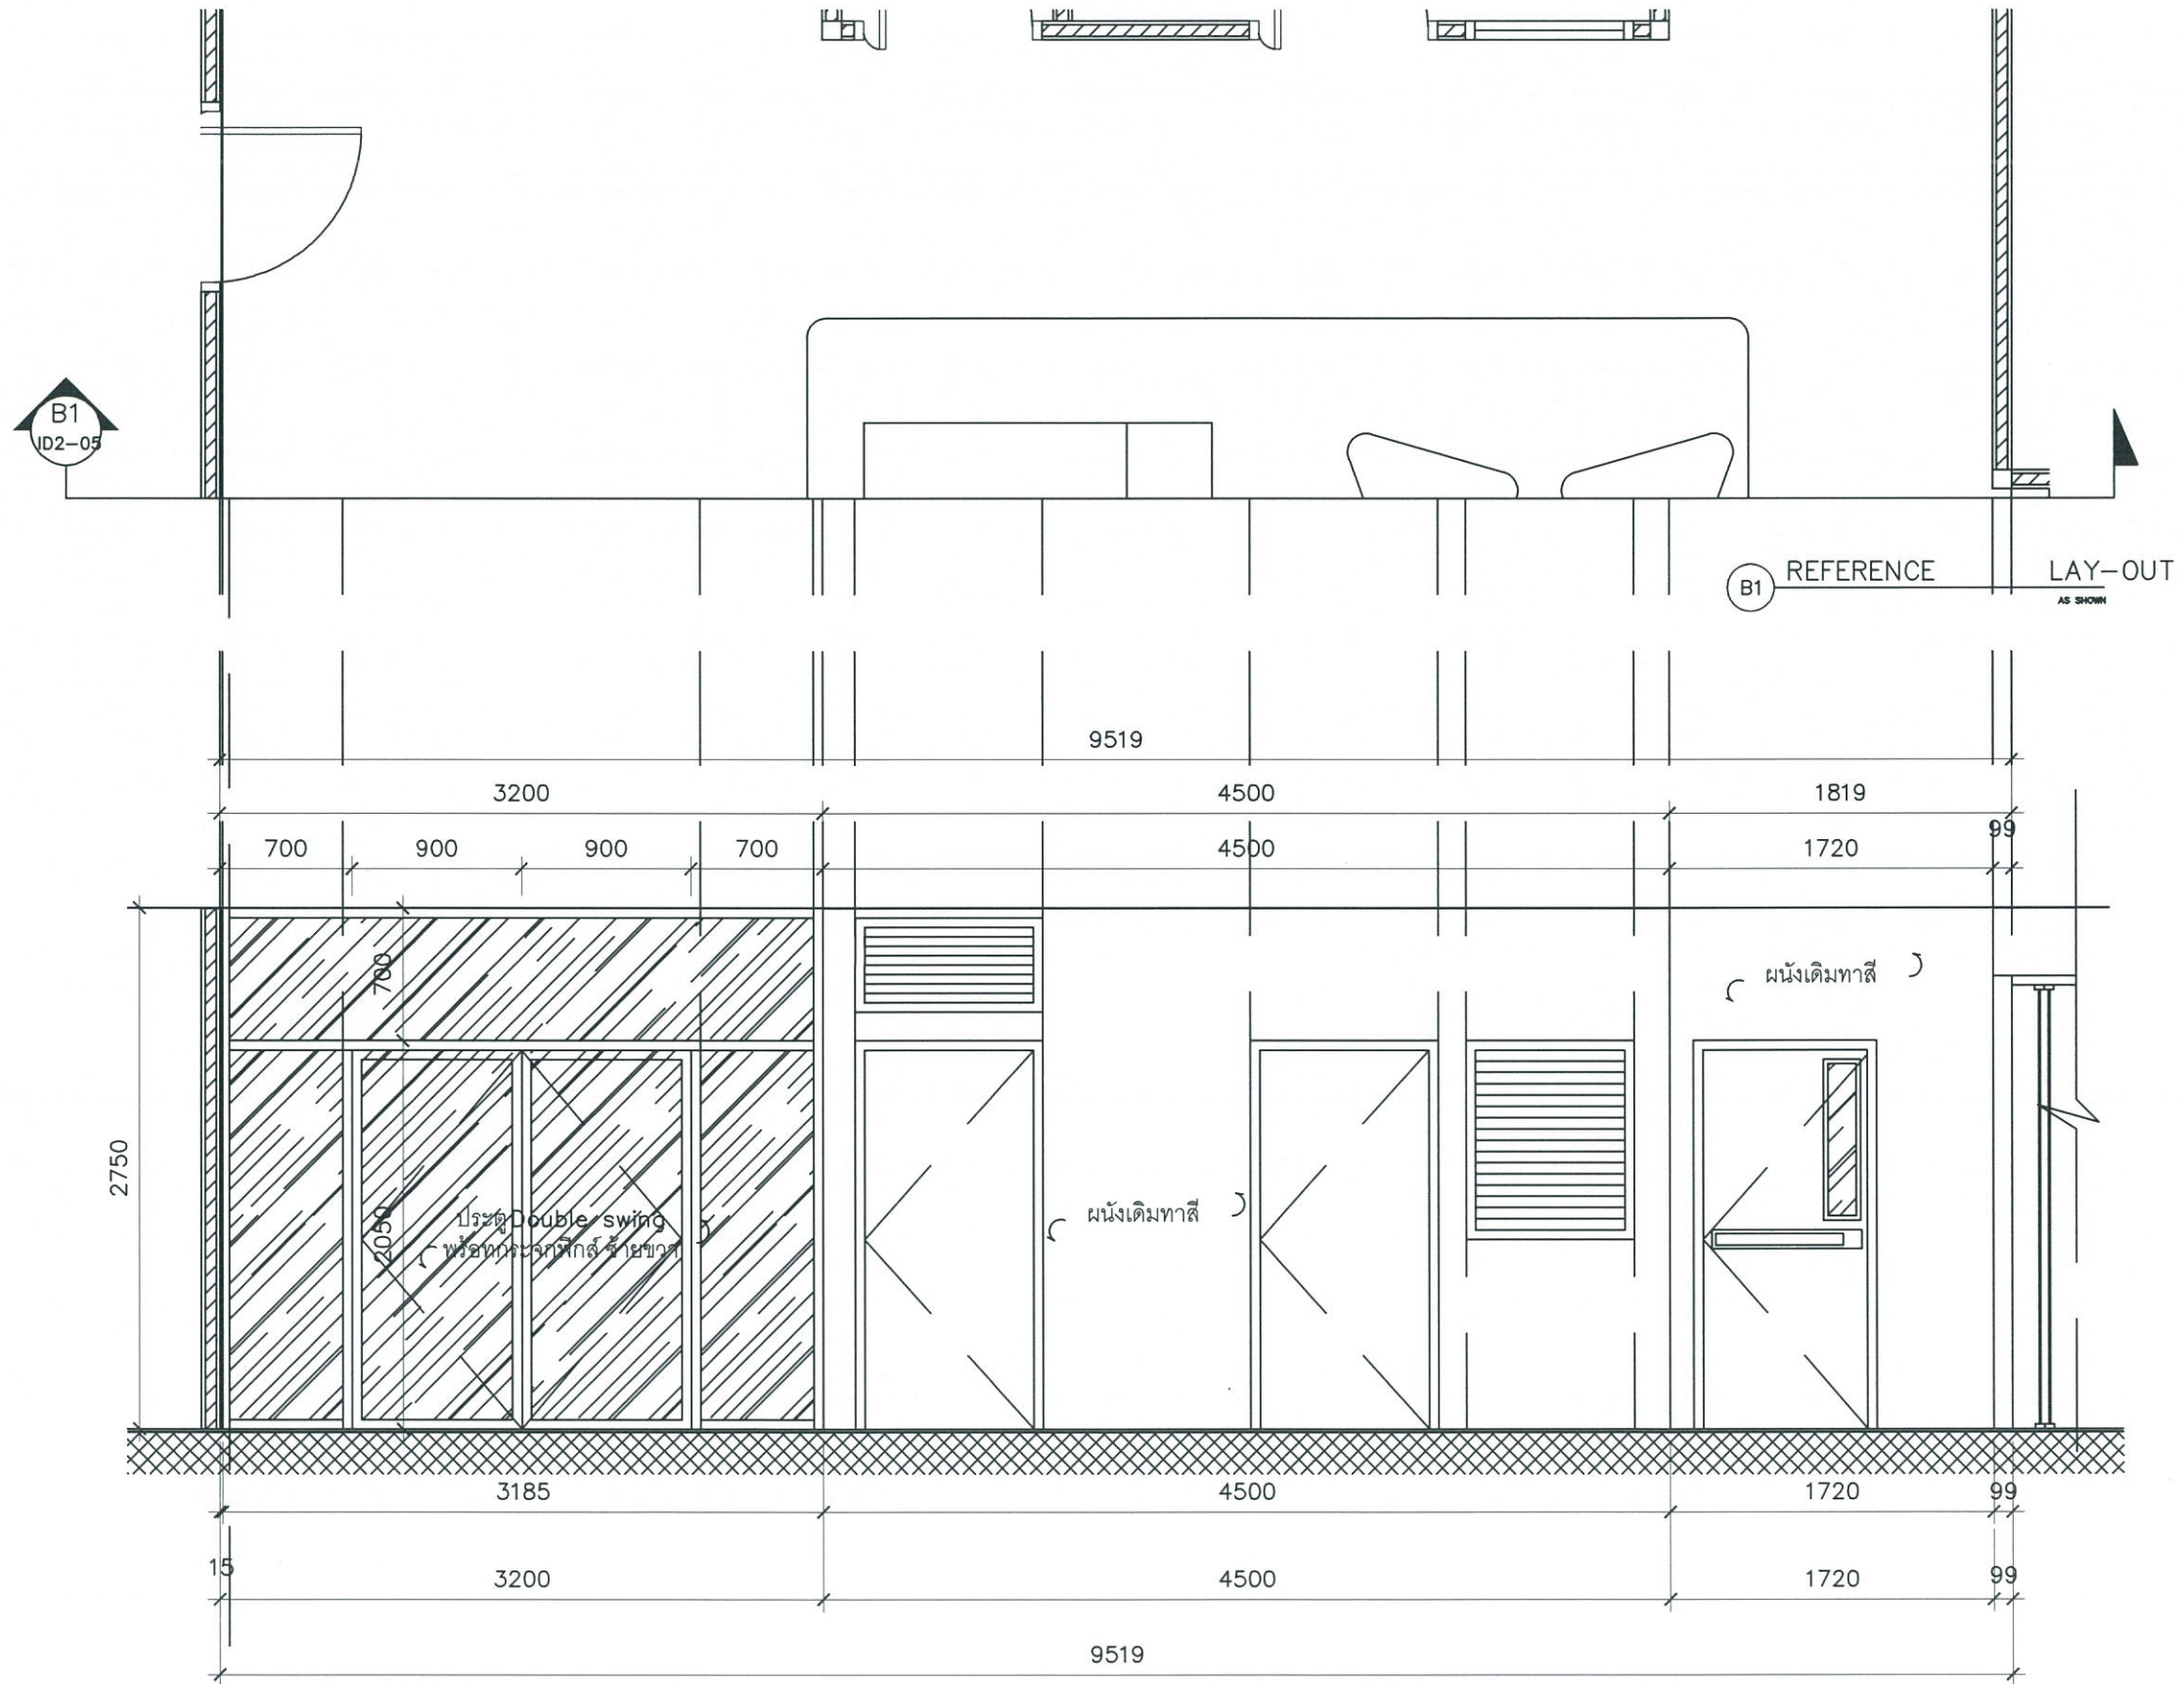

มหาวิทยาลัยเทคโนโลยีราชมงคลตะวันออก

โครงการ:
ปรับปรุงพื้นที่ Co-Working Space
ชั้น 6 อาคาร 6

สถานที่ก่อสร้าง:
เขตพื้นที่จักรพงษ์ภูวนาถ
มหาวิทยาลัยเทคโนโลยีราชมงคลตะวันออก

สำรวจ/เขียนแบบ:
ผศ.สมชาย สุพิสาร ภ-สน-252

วิศวกรโครงสร้าง:

สถาปนิก/มณฑลช่าง/ออกแบบ:
รศ. พริจิต ธีระพัฒน์กุล ภ-สก-5748
ผศ. พุกกัน สายด้วง ภ-สก-9420
ผศ.สมชาย สุพิสาร ภ-สน-252

วิศวกรไฟฟ้า:

เห็นชอบ:
2 sw on
(นางสาวชลลดา คงสมมาตร)
ผู้อำนวยการฝ่ายบริหารงานสถาปัตย์
ผู้อำนวยการฝ่ายบริหารงานวิศวกรรม
ผู้อำนวยการฝ่ายบริหารงานศิลปกรรม

อนุมัติ:
สมชาย
(ผู้ช่วยศาสตราจารย์สมศักดิ์ ผลักสิทธิ์)
รองอธิการบดี ปฏิบัติราชการแทน
อธิการบดีมหาวิทยาลัยเทคโนโลยีราชมงคลตะวันออก


แสดงแบบ
A10

แผ่นที่	9
จำนวน	16


แบบเลขที่ BP-E01/2568

B1 ELEVATION AS SHOWN

B1

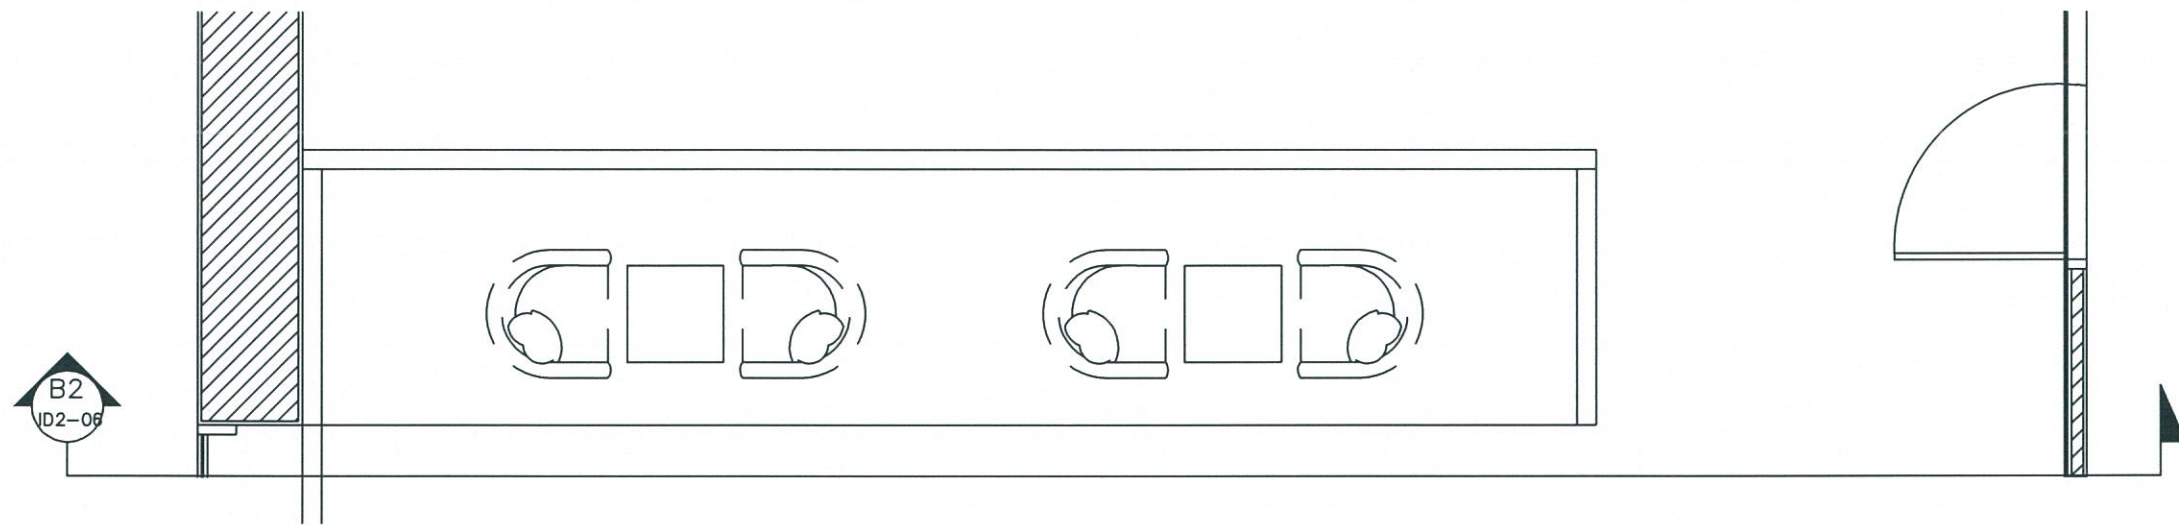

B2 REFERENCE LAY-OUT AS SHOWN

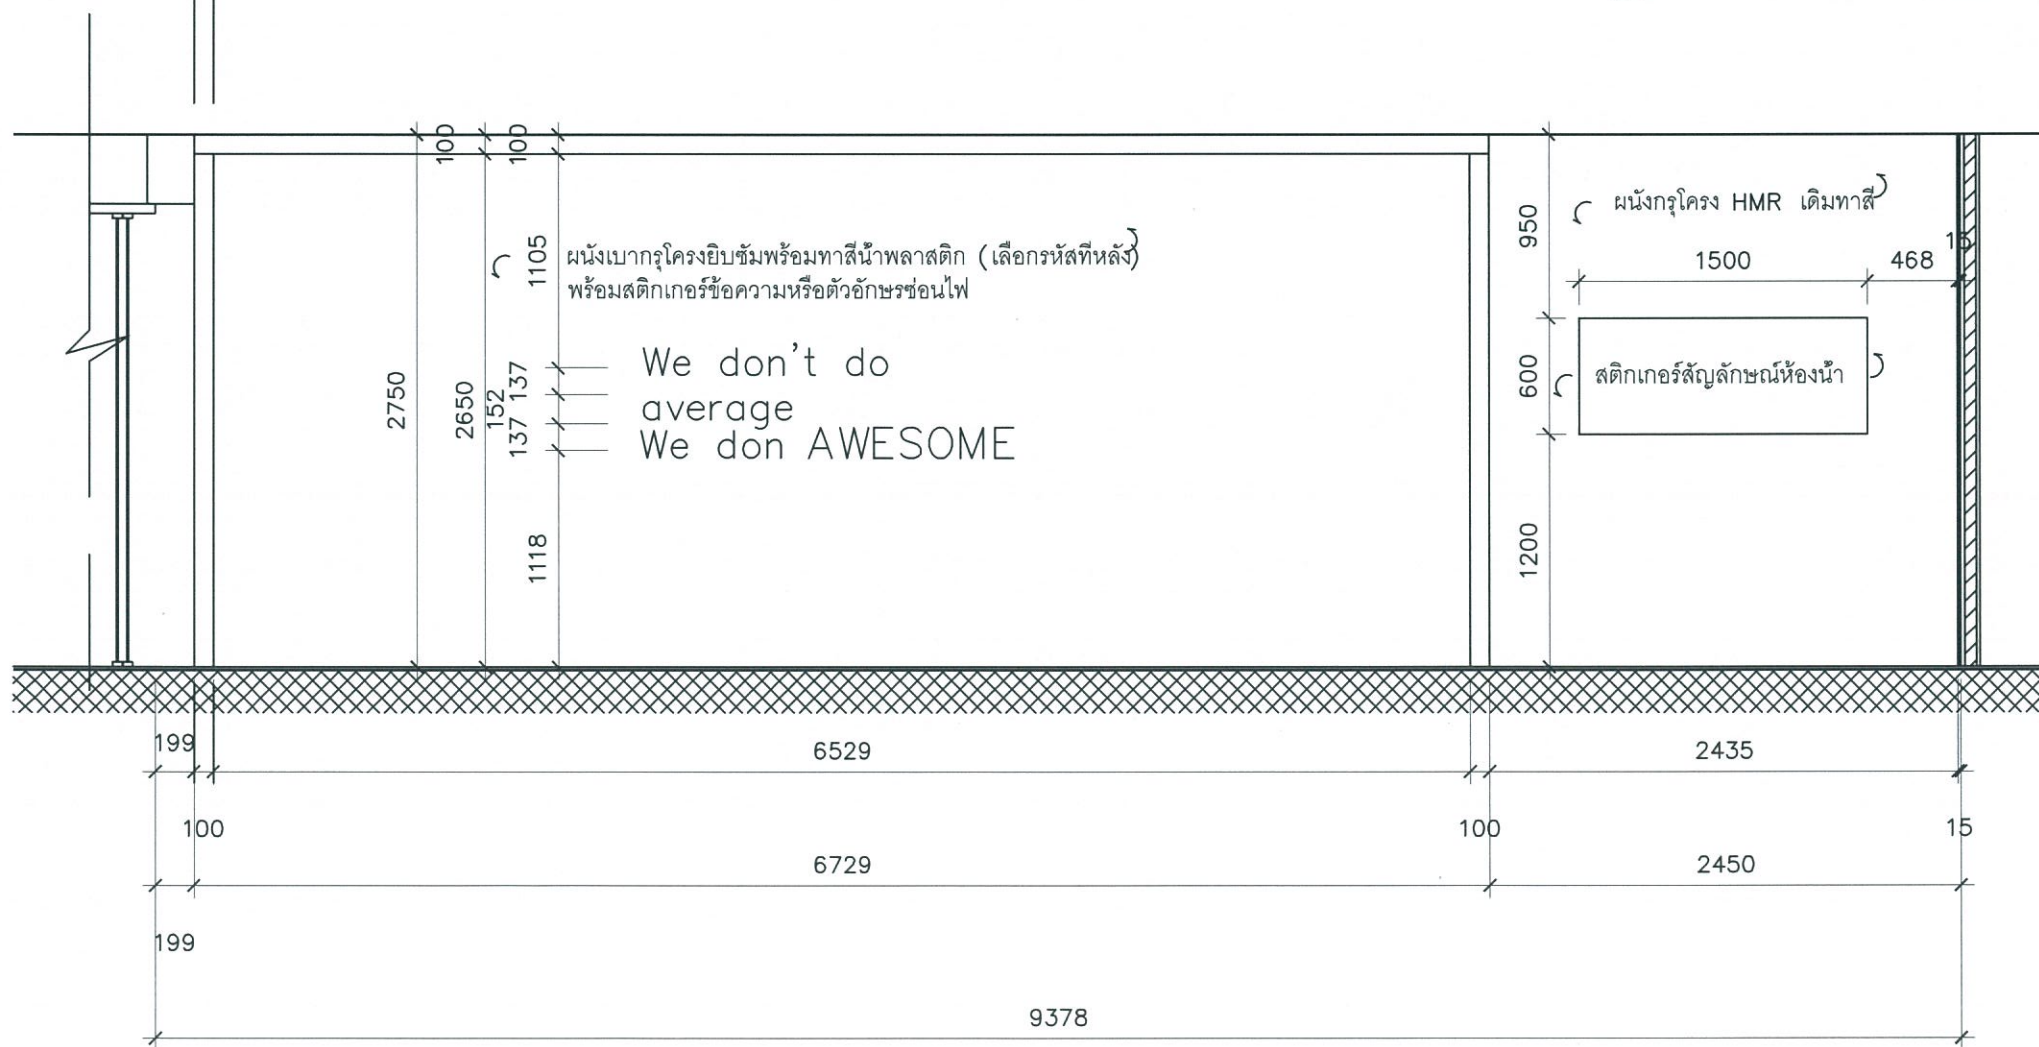

B2 ELEVATION SCALE: AS SHOWN

B2



มหาวิทยาลัยเทคโนโลยีราชมงคลตะวันออก

โครงการ:
ปรับปรุงพื้นที่ Co-Working Space
ชั้น 6 อาคาร 6

สถานที่ก่อสร้าง:
เขตพื้นที่จักรพงษ์วานาน
มหาวิทยาลัยเทคโนโลยีราชมงคลตะวันออก

สำรวจ/เขียนแบบ:
ผศ.สมชาย สุพิสาร ภ-สน-252

วิศวกรโครงการ:

สถาปนิก/มณฑลหาร/ออกแบบ:
รศ. พรจิต พิระพัฒน์กุล ภ-สก-5748
ผศ. พุกัน สายด้วง ภ-สก-9420
ผศ.สมชาย สุพิสาร ภ-สน-252

วิศวกรไฟฟ้า:

เห็นชอบ:
2su
(นางสาวชอุษา คงสมชาติ)
ผู้อำนวยการฝ่ายอาคารและวิศวกรรม รับผิดชอบงานสถาปัตย์และวิศวกรรม
ผู้อำนวยการแผนกวิศวกรรม มหาวิทยาลัยเทคโนโลยีราชมงคลตะวันออก

อนุมัติ:
dim
(ผู้ช่วยศาสตราจารย์สมศักดิ์ ผลภักดิ์)
รองอธิการบดี ปฏิบัติราชการแทน
อธิการบดีมหาวิทยาลัยเทคโนโลยีราชมงคลตะวันออก


แสดงแบบ

A11


แผ่นที่	10
จำนวน	16

แบบเลขที่ BP-E01/2568

B3
ID2-07

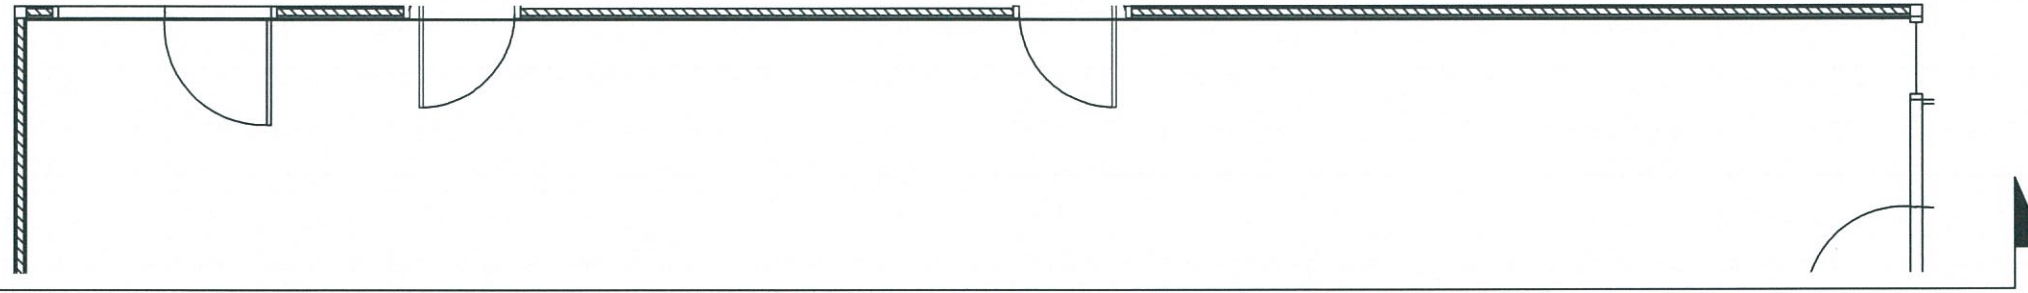

B3 REFERENCE LAY-OUT AS SHOWN

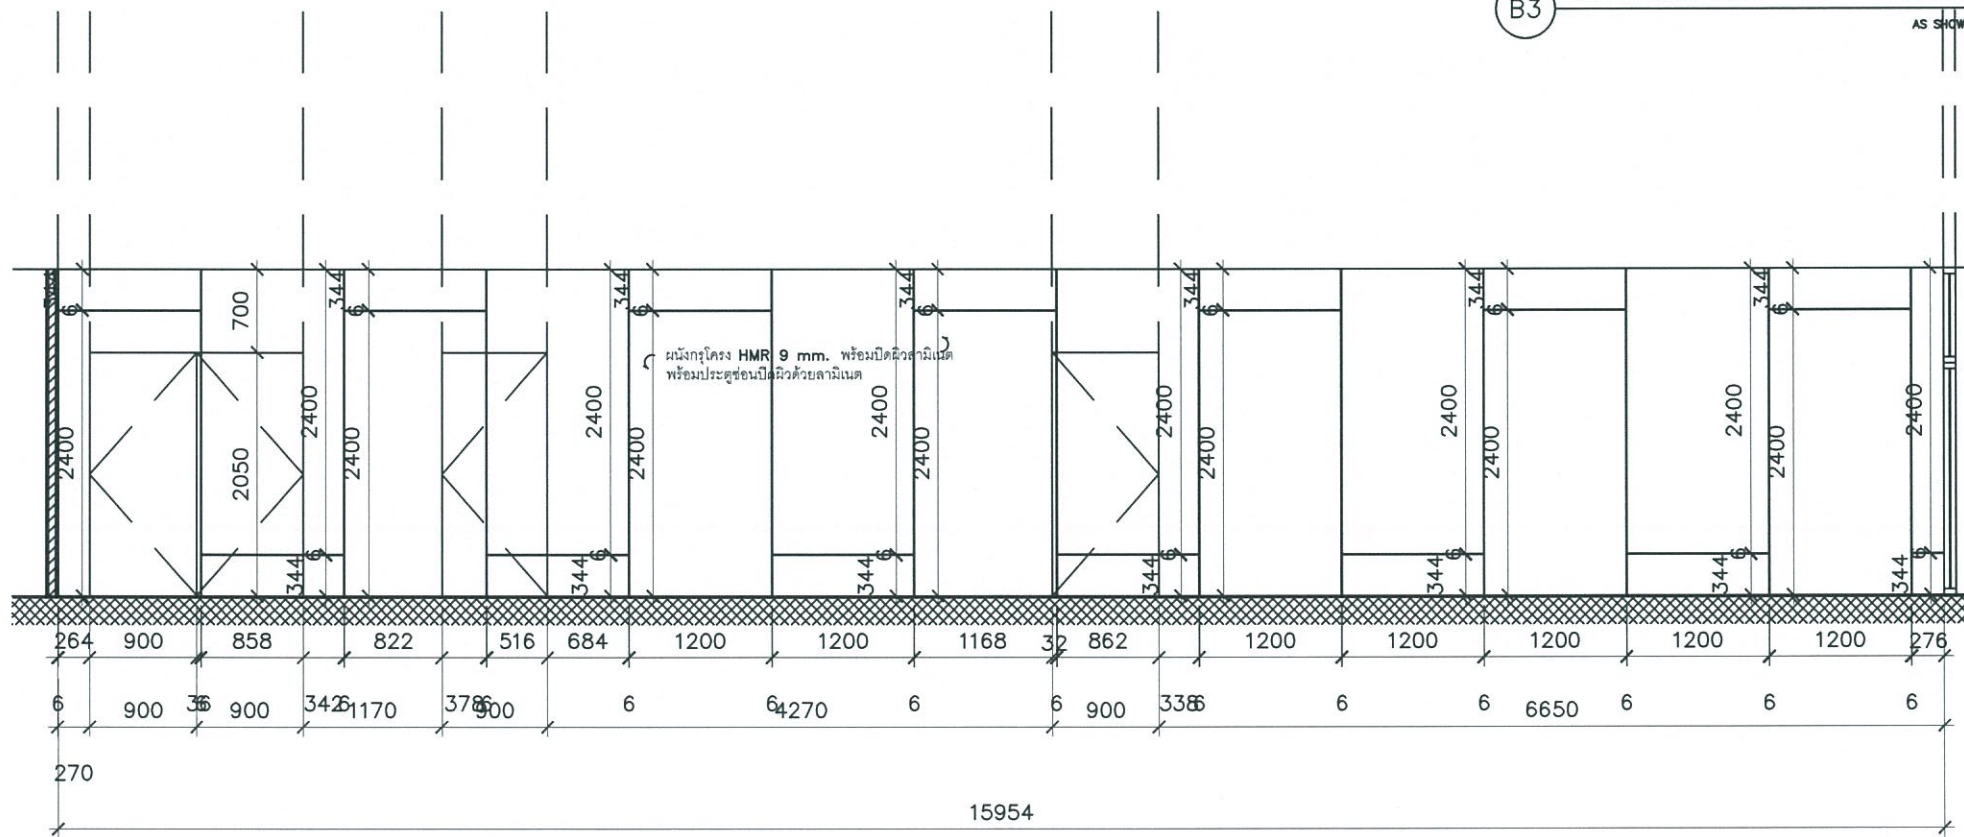

B3 ELEVATION SCALE: AS SHOWN

B3



มหาวิทยาลัยเทคโนโลยีราชมงคลตะวันออก

โครงการ:
ปรับปรุงพื้นที่ Co-Working Space
ชั้น 6 อาคาร 6

สถานที่ก่อสร้าง :
เขตพื้นที่จักรพงษ์ภูวนาค
มหาวิทยาลัยเทคโนโลยีราชมงคลตะวันออก

สำรวจ/เขียนแบบ:
ผศ.สมชาย สุทธิสาร ก-สน-252

วิศวกรโครงสร้าง:

สถาปนิก/มณฑนากร/ออกแบบ: *ป.ป.*
รศ. พริจิต พิระพัฒนกุล ก-สท-5748
ผศ. พุกกัน สายดั่ง ก-สท-9420
ผศ.สมชาย สุทธิสาร ก-สน-252 *ป.ป.*

วิศวกรไฟฟ้า:



เห็นชอบ:
25/11/2564
(นางสาวชลลดา คงสมมาตย์)
ผู้อำนวยการสำนักงานอธิการบดี ปฏิบัติหน้าที่ในตำแหน่ง
ผู้อำนวยการสำนักบริหารการศึกษามหาวิทยาลัยเทคโนโลยีราชมงคลตะวันออก
ปฎิบัติราชการแทนอธิการบดีมหาวิทยาลัยเทคโนโลยีราชมงคลตะวันออก

อนุมัติ:
[Signature]
(ผู้ช่วยศาสตราจารย์ ดร.สมศักดิ์ ผลภักดี)
รองอธิการบดี ปฏิบัติราชการแทน
อธิการบดีมหาวิทยาลัยเทคโนโลยีราชมงคลตะวันออก

แสดงแบบ
A12

แผ่นที่	11
จำนวน	16

แบบเลขที่ BP-E01/2568

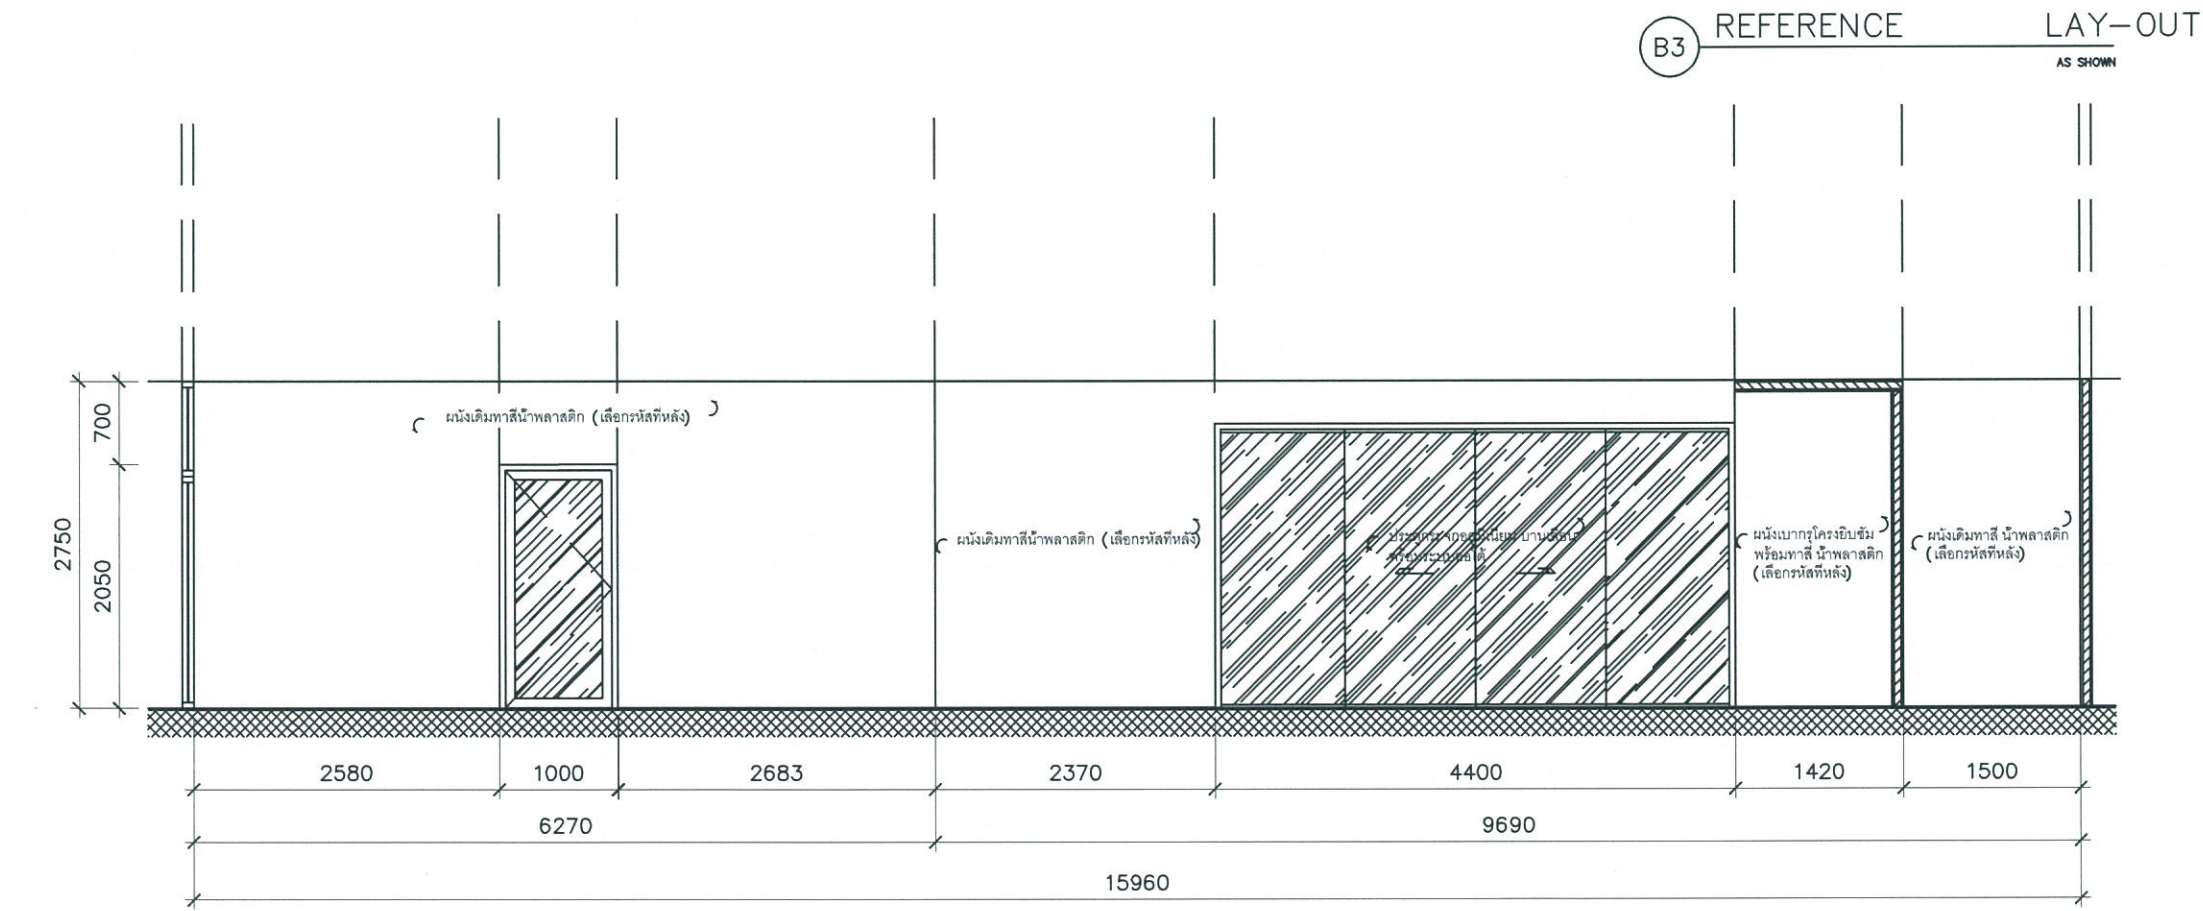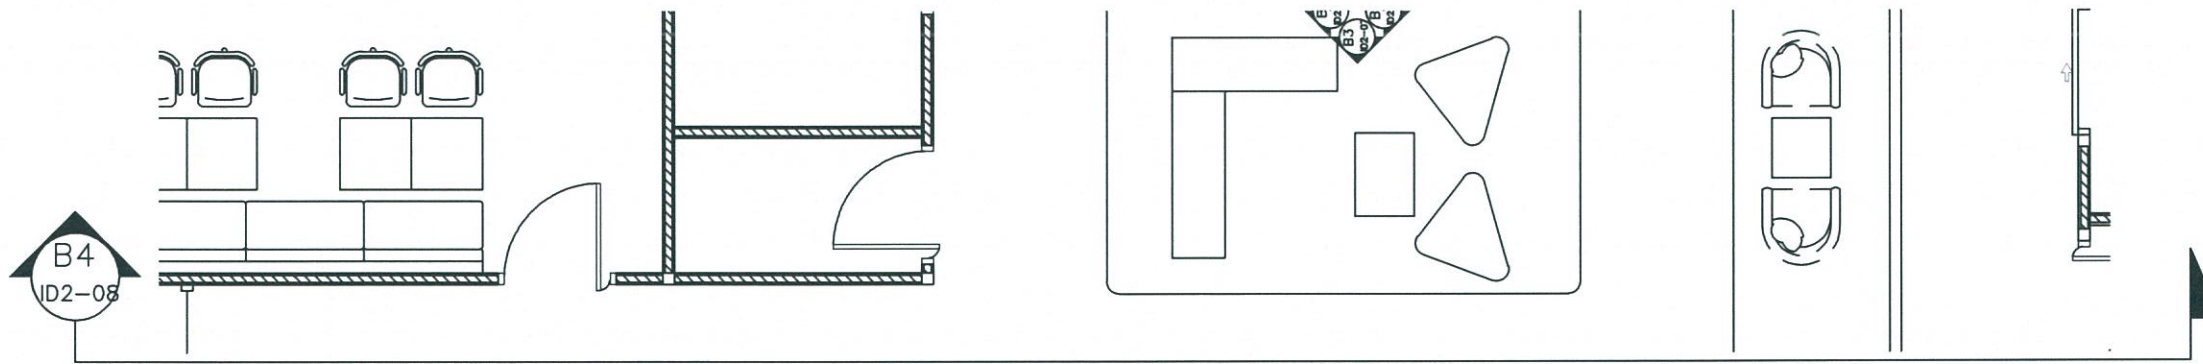

B3 REFERENCE LAY-OUT
AS SHOWN

B4 ELEVATION
SCALE: AS SHOWN



มหาวิทยาลัยเทคโนโลยีราชมงคลตะวันออก
โครงการ:
ปรับปรุงพื้นที่ Co-Working Space
ชั้น 6 อาคาร 6

สถานที่ก่อสร้าง :
เขตพื้นที่จักรพงษ์วานอก
มหาวิทยาลัยเทคโนโลยีราชมงคลตะวันออก

สำรวจ/เขียนแบบ:
ผศ.สมชาย สุทธิสาร ภ-สน-252

วิศวกรโครงสร้าง:

สถาปนิก/มณฑนาการ/ออกแบบ:
รศ. พริจิต พิระพัฒน์กุล ภ-สก-5748
ผศ. พุกกัน สายดั่ง ภ-สก-9420
ผศ.สมชาย สุทธิสาร ภ-สน-252

วิศวกรไฟฟ้า:

เห็นชอบ:
Signature
(นางสาวชลลดา คงสมมาตย์)
ผู้อำนวยการสำนักงานอธิการบดี ปฏิบัติหน้าที่ในตำแหน่ง
ผู้อำนวยการสำนักบริหารการศึกษาระดับปริญญาตรีและบัณฑิต
ปริญญาโทและปริญญาเอก มหาวิทยาลัยเทคโนโลยีราชมงคลตะวันออก


อนุมัติ:
Signature
(ผู้ช่วยศาสตราจารย์สมศักดิ์ พลภักดิ์)
รองอธิการบดี ปฏิบัติราชการแทน
อธิการบดีมหาวิทยาลัยเทคโนโลยีราชมงคลตะวันออก

แสดงแบบ
A13

แผ่นที่	12
จำนวน	16

แบบเลขที่ BP-E01/2568


B4

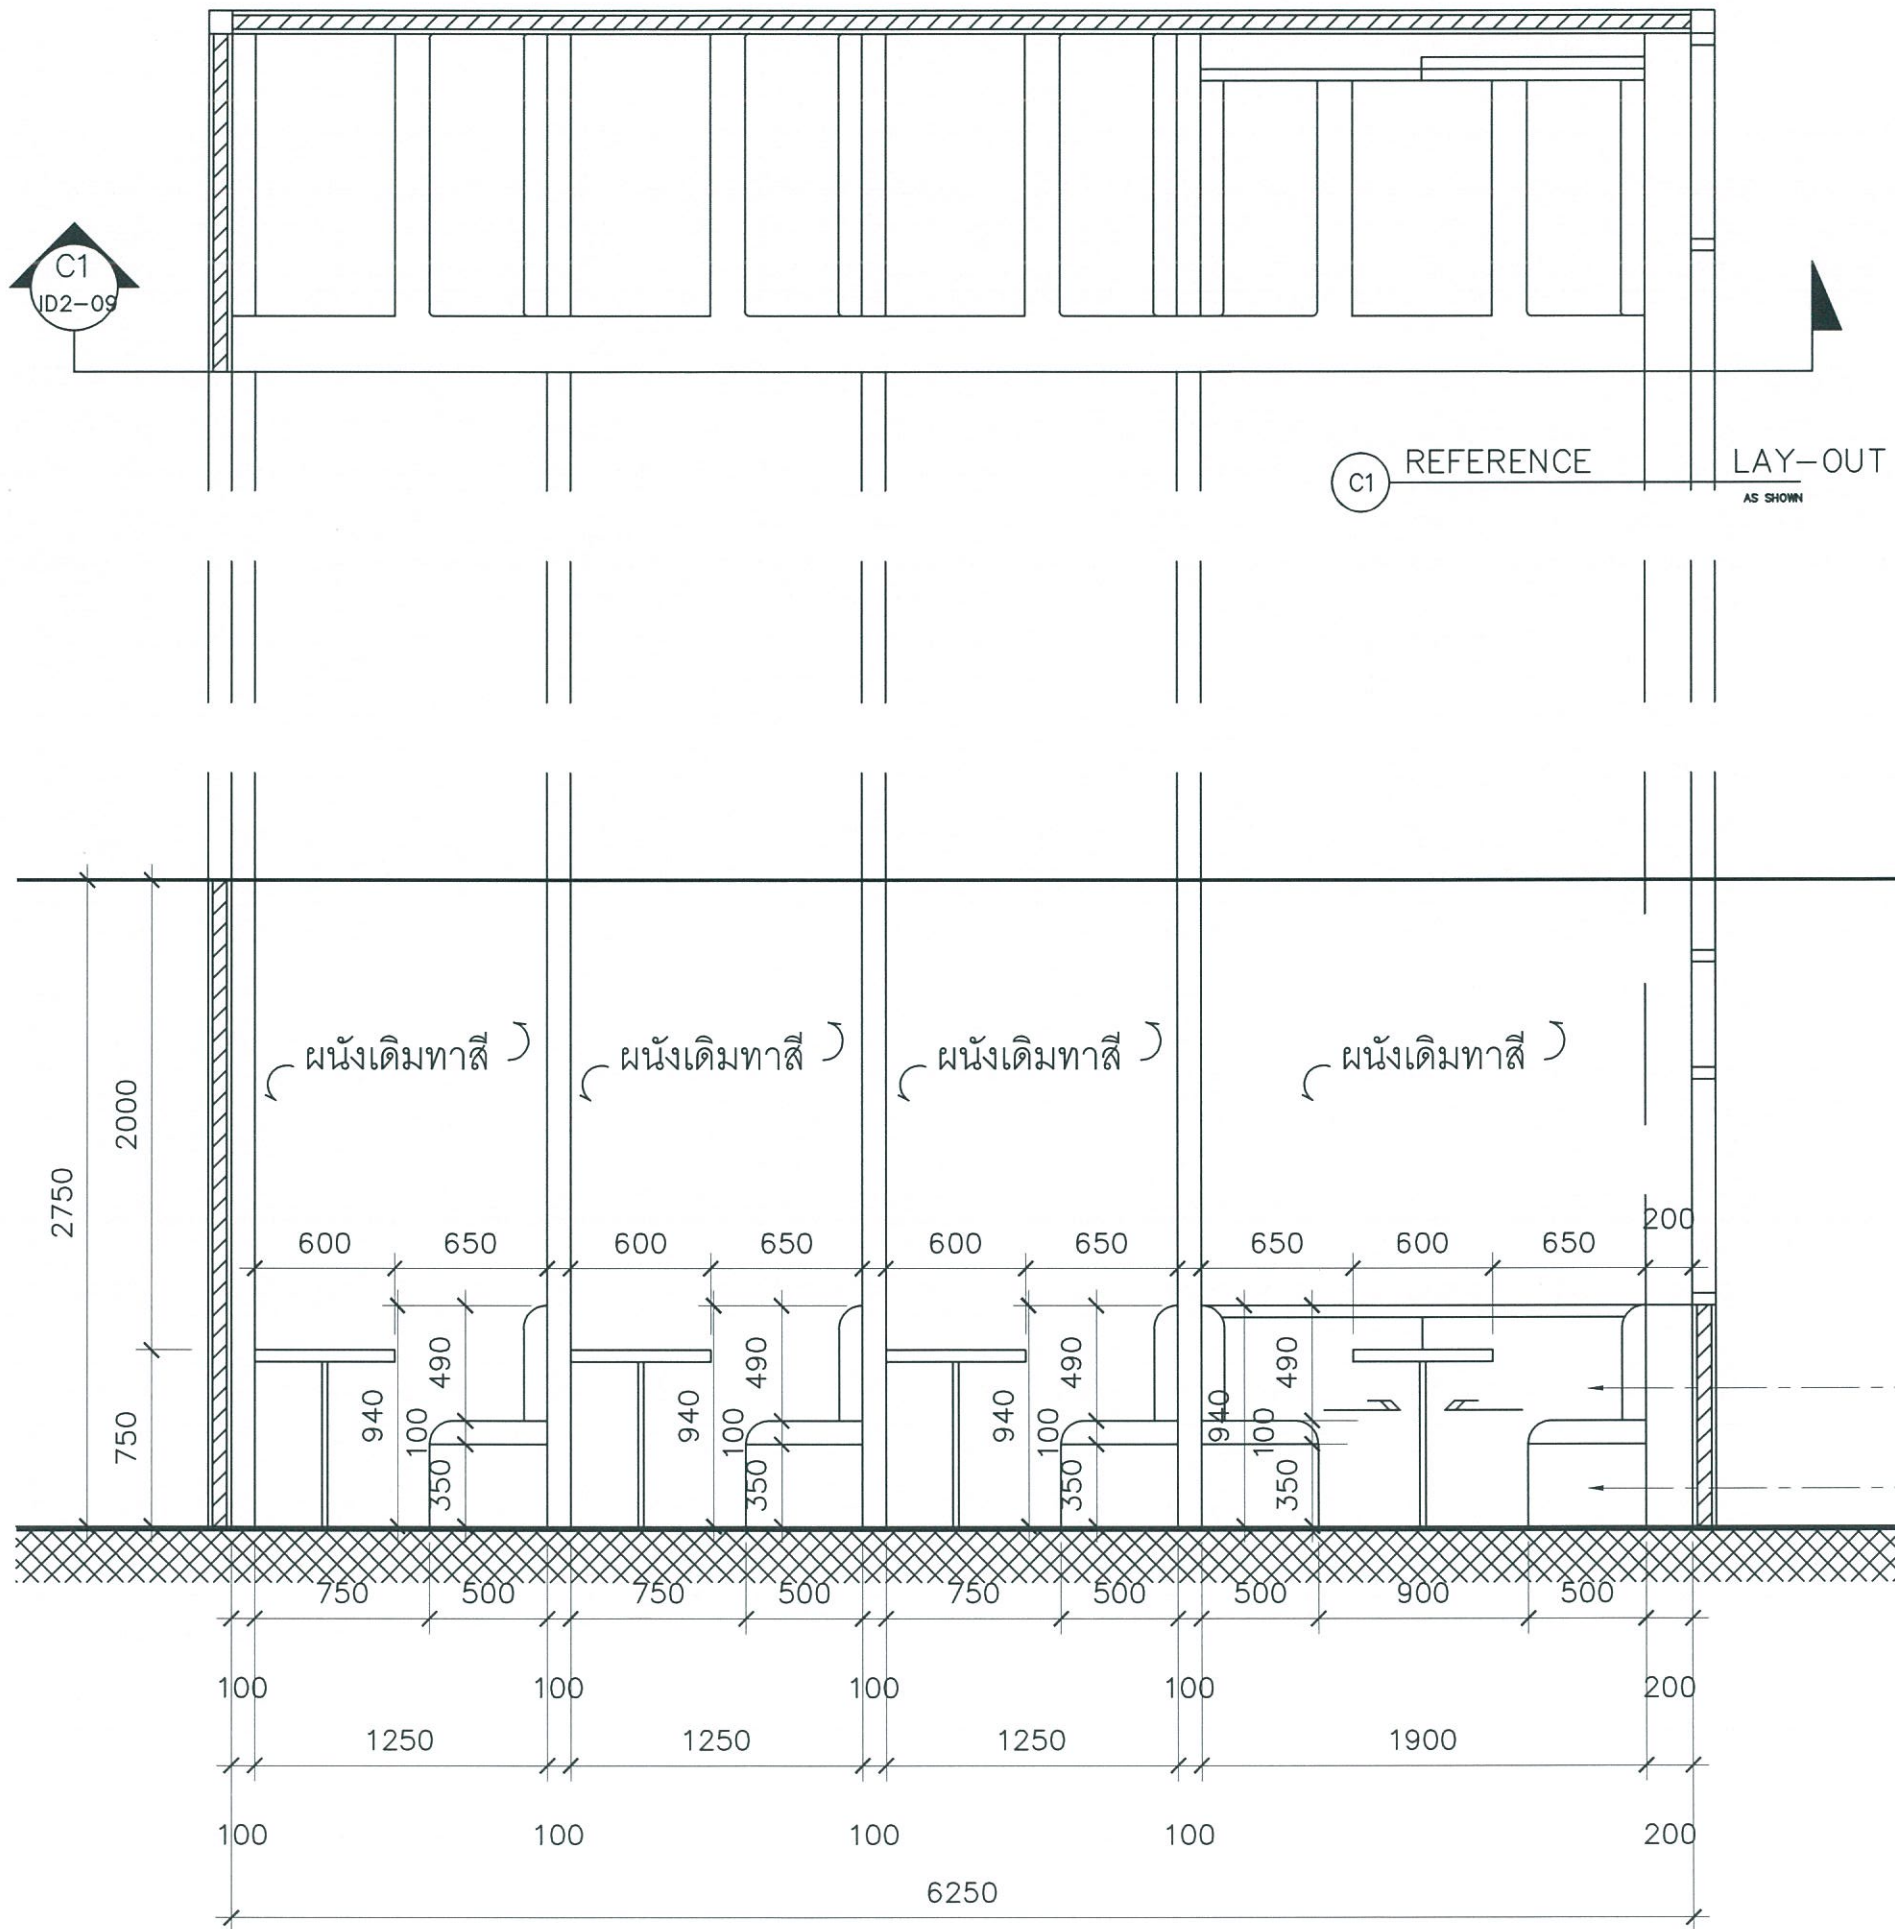

C1 REFERENCE LAY-OUT AS SHOWN

C1 ELEVATION SCALE: AS SHOWN

ตู้เตี้ยกรุโครง HMR พร้อมทาสีน้ำพลาสติก (เลือกสีภายหลัง) ชุดที่นั่งโซฟาโครง HMR และเบาะ 5 ชุด พร้อมผนังเบากรูโครงยิบซั่มบอด 4 ชุด



มหาวิทยาลัยเทคโนโลยีราชมงคลตะวันออก

ปรับปรุงพื้นที่ Co-Working Space
ชั้น 6 อาคาร 6

สถานที่ก่อสร้าง :
เขตพื้นที่จักรพงษ์พวงนอก
มหาวิทยาลัยเทคโนโลยีราชมงคลตะวันออก

สำรวจ/เขียนแบบ:
ผศ.สมชาย สุพิสาร ภ-สน-252

วิศวกรโครงสร้าง:

สถาปนิก/มีลงตรวจ/ออกแบบ:
รศ.พรจิต พิระพัฒน์กุล ภ-สก-5748
ผศ. พุกกัน สายด้วง ภ-สก-9420
ผศ.สมชาย สุพิสาร ภ-สน-252

วิศวกรไฟฟ้า:

เห็นชอบ:
(Signature)
(นางสาวชัชญา คงสมภาคย์)
ผู้อำนวยการสำนักงานวิชาการ ปี ๒๕๖๕
ผู้อำนวยการสำนักบริหารการศึกษาระดับปริญญาตรีและบัณฑิต
ปริญญาโทและเอก มหาวิทยาลัยเทคโนโลยีราชมงคลตะวันออก

อนุมัติ:
(Signature)
(ผู้ช่วยศาสตราจารย์สมศักดิ์ มลภักดี)
รองอธิการบดี ปฏิบัติราชการแทน
อธิการบดีมหาวิทยาลัยเทคโนโลยีราชมงคลตะวันออก


แสดงแบบ

A14

	แผ่นที่	13
	จำนวน	16

แบบเลขที่ BP-E01/2568

C1

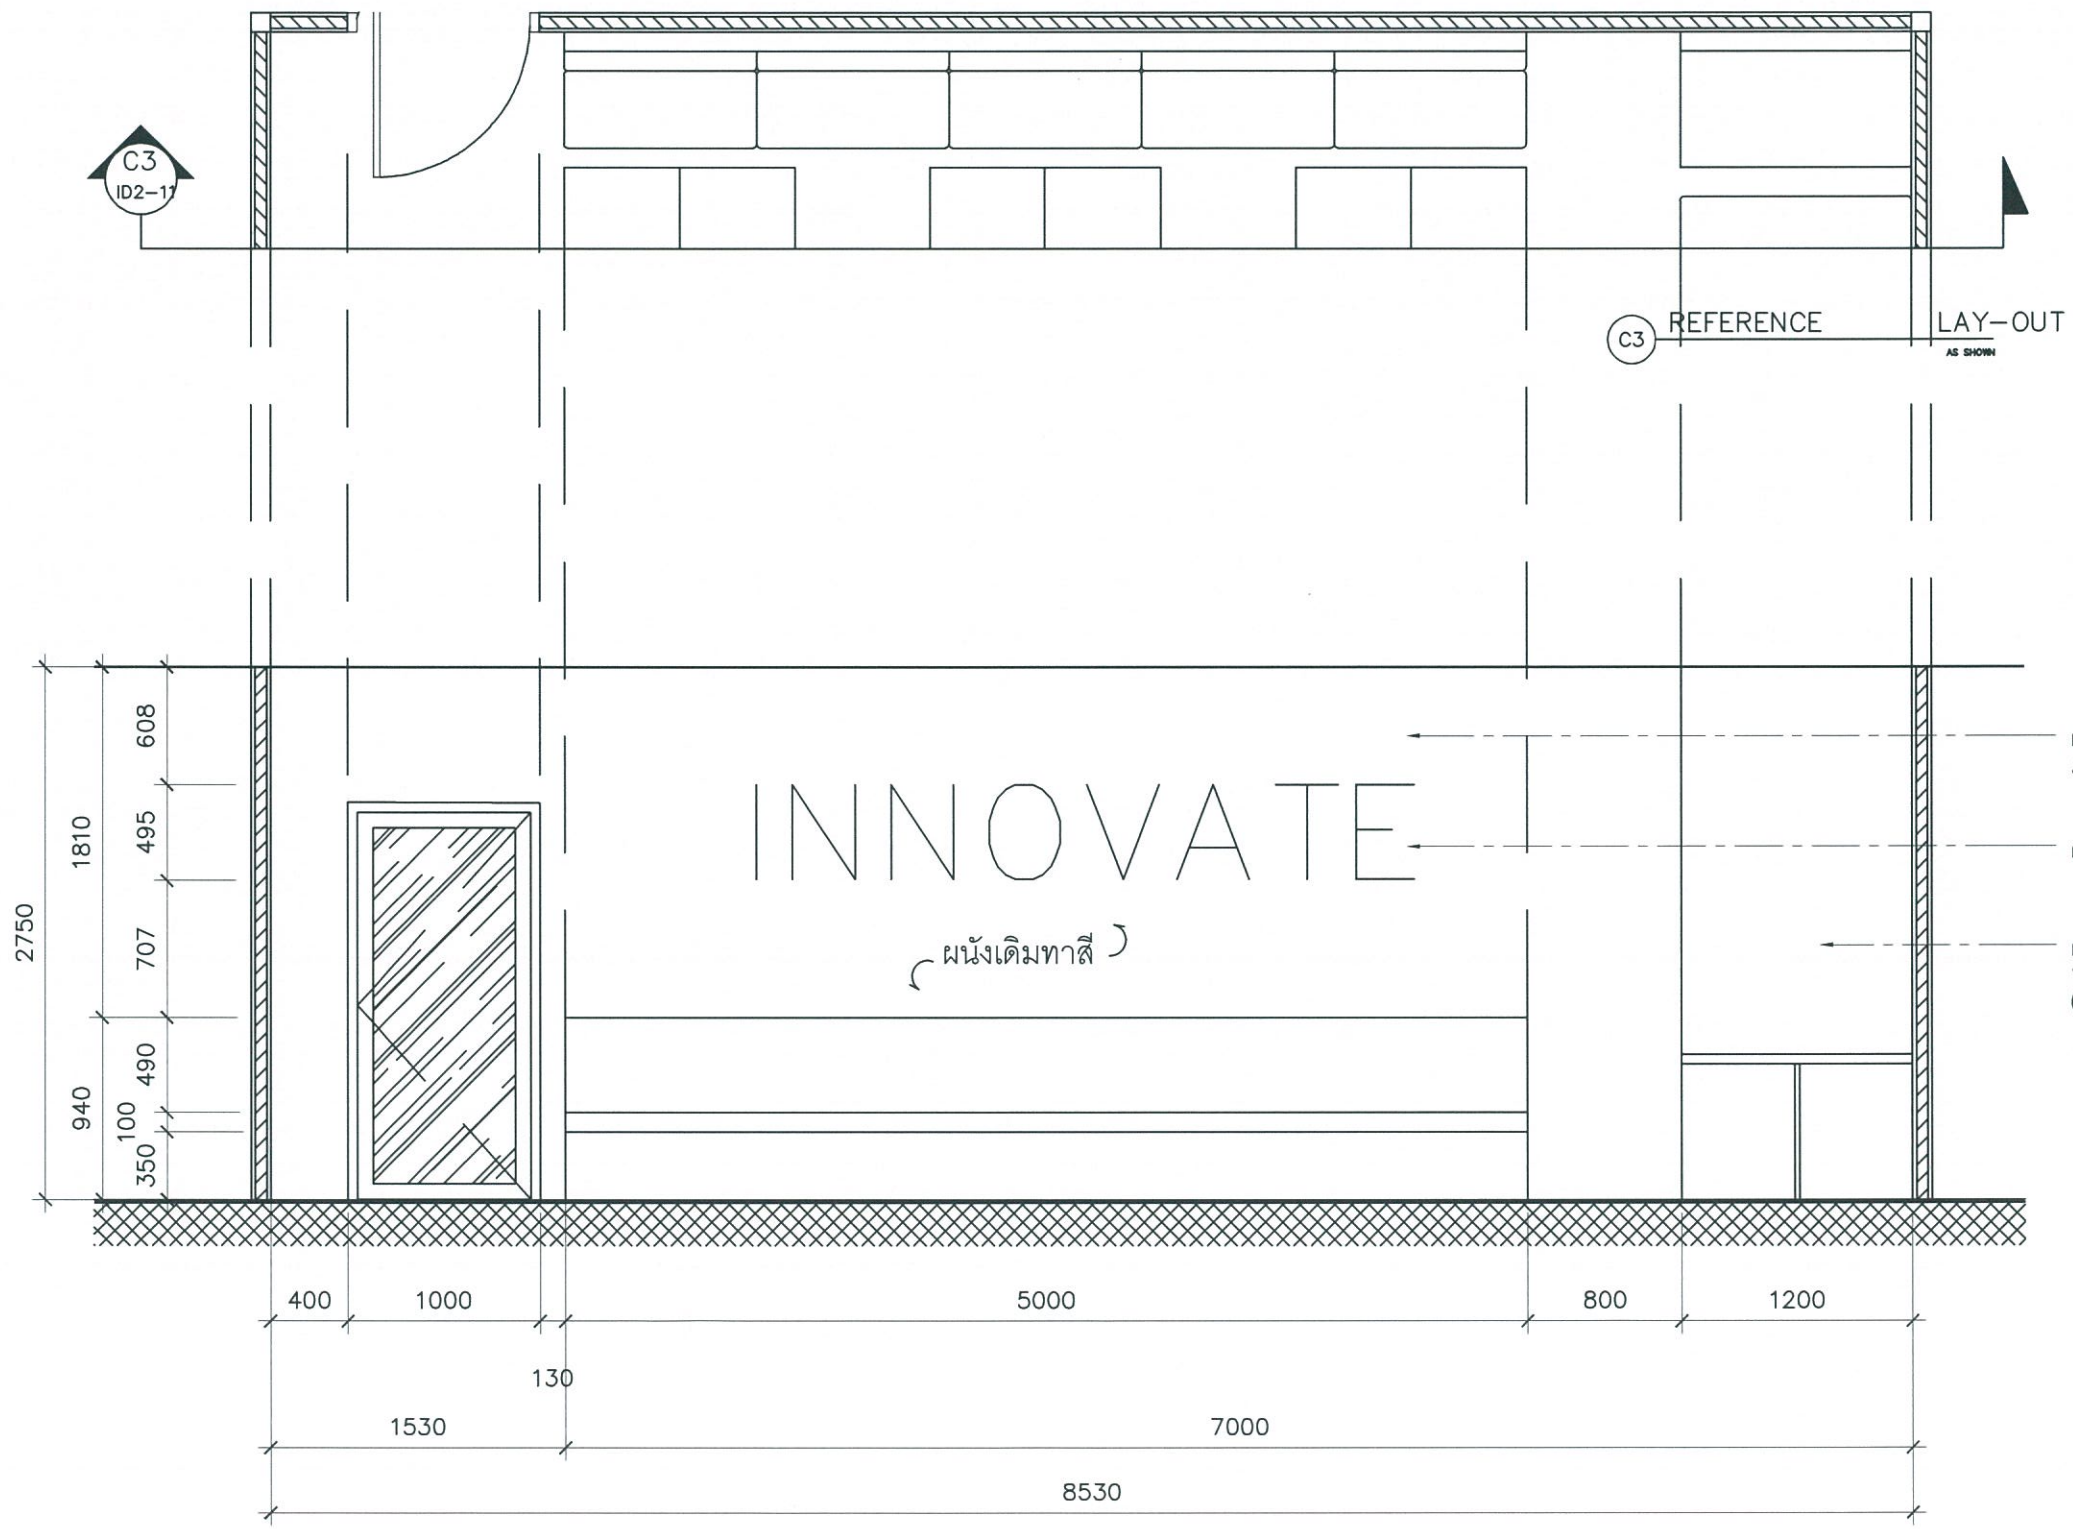

C3 REFERENCE LAY-OUT AS SHOWN

C3 ELEVATION SCALE: AS SHOWN

- ← ผนังเดินทาสีน้ำพลาสติก (เลือกสีภายหลัง)
- ← ตัวอักษรซ่อนไฟหรือสติ๊กเกอร์
- ← ผนังเบากรุโครงยิปซัมพร้อมทาสีน้ำพลาสติก (เลือกสีภายหลัง)



มหาวิทยาลัยเทคโนโลยีราชมงคลตะวันออก

โครงการ:
ปรับปรุงพื้นที่ Co-Working Space
ชั้น 6 อาคาร 6

สถานที่ก่อสร้าง :
เขตพื้นที่จักรพงษ์ภูวนาถ
มหาวิทยาลัยเทคโนโลยีราชมงคลตะวันออก

สำรวจ/เขียนแบบ:
ผศ.สมชาย สุพิสาร ก-สน-252

วิศวกรโครงสร้าง:

สถาปนิก/วิศวกร/ออกแบบ:
รศ. พริจิต พิระพัฒน์กุล ก-สก-5748
ผศ. พุกกัน สายด้วง ก-สก-9420
ผศ.สมชาย สุพิสาร ก-สน-252

วิศวกรไฟฟ้า:

เห็นชอบ:
(Signature)
(นางสาวชลชญา คงสมมาตย์)
ผู้อำนวยการสำนักงานอธิการบดี ปฏิบัติหน้าที่ผู้อำนวยการ
ผู้อำนวยการกองบริหารการศึกษามหาวิทยาลัยเทคโนโลยีราชมงคลตะวันออก


อนุมัติ:
(Signature)
(ผู้ช่วยศาสตราจารย์สมศักดิ์ มกภักดี)
รองอธิการบดี ปฏิบัติราชการแทน
อธิการบดีมหาวิทยาลัยเทคโนโลยีราชมงคลตะวันออก

แสดงแบบ

A15

แผ่นที่	15
จำนวน	16

แบบเลขที่ BP-E01/2568

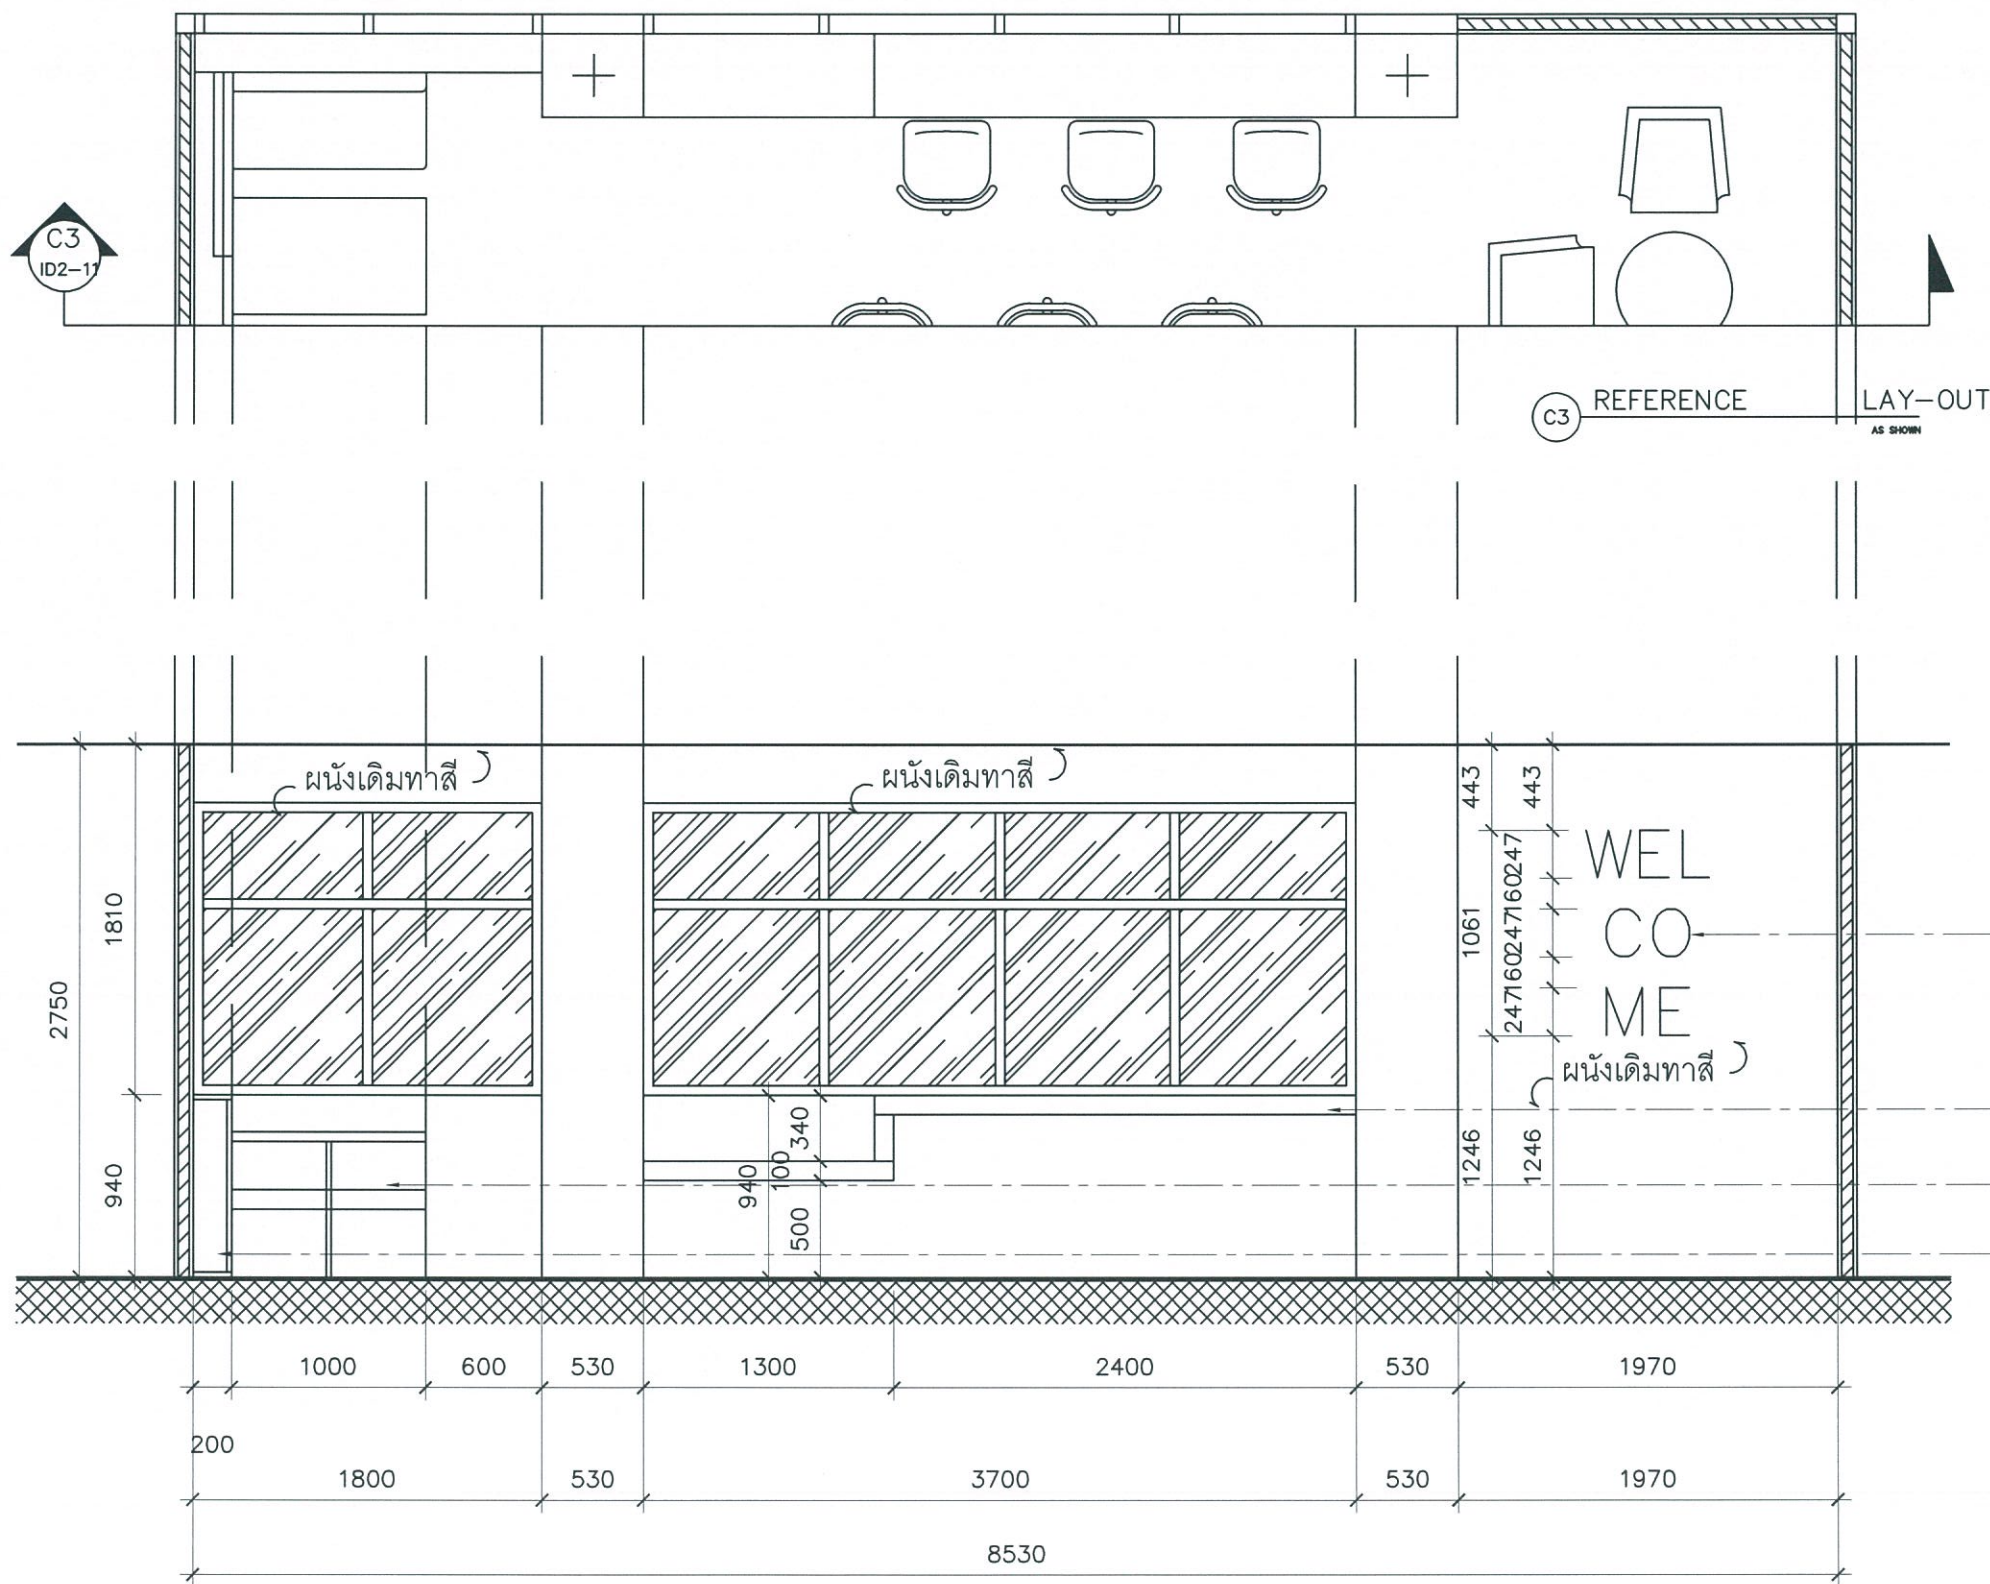

C3 ELEVATION SCALE: AS SHOWN

C3



มหาวิทยาลัยเทคโนโลยีราชมงคลตะวันออก

โครงการ:
ปรับปรุงพื้นที่ Co-Working Space
ชั้น 6 อาคาร 6

สถานที่ก่อสร้าง:
เขตพื้นที่จังหวัดฉะเชิงเทรา
มหาวิทยาลัยเทคโนโลยีราชมงคลตะวันออก

สำรวจ/เขียนแบบ:
ผศ.สมชาย สุพิสาร ก-สน-252

วิศวกรโครงสร้าง:

สถาปนิก/มิก/มณฑการ/ออกแบบ:
รศ. พรจิต พิระพัฒน์กุล ก-สก-5748
ผศ. พุทธิณ สายดวง ก-สก-9420
ผศ. สมชาย สุพิสาร ก-สน-252

วิศวกรไฟฟ้า:

เห็นชอบ:

(Signature)

(นางสาวลลชญา คงสมภรณ์)
ผู้อำนวยการสำนักงานอธิการบดี ปฏิบัติหน้าที่ในตำแหน่ง
ผู้อำนวยการกองช่างและบริหารการศึกษามหาวิทยาลัยเทคโนโลยีราชมงคลตะวันออก

อนุมัติ:

(Signature)

(ผู้ช่วยศาสตราจารย์สมศักดิ์ ผลภักดี)
รองอธิการบดี ปฏิบัติราชการแทน
อธิการบดีมหาวิทยาลัยเทคโนโลยีราชมงคลตะวันออก

แสดงแบบ

A16

แผ่นที่	16
จำนวน	16



แบบเลขที่ BP-E01/2568

ตัวอักษรซ่อนไฟหรือสติ๊กเกอร์

โต๊ะบาร์กรุโครงไม้พร้อมปีกผิวลามิเนต

ชุดที่นั่งโซฟาโครง HMR และเบาะ 5 ชุด
พร้อมผนังเบากรุโครงยิปซัมขอบ 4 ชุด

ตู้เตี้ยกรุโครง HMR พร้อมทาสีน้ำพลาสติก (เลือกสีภายหลัง)

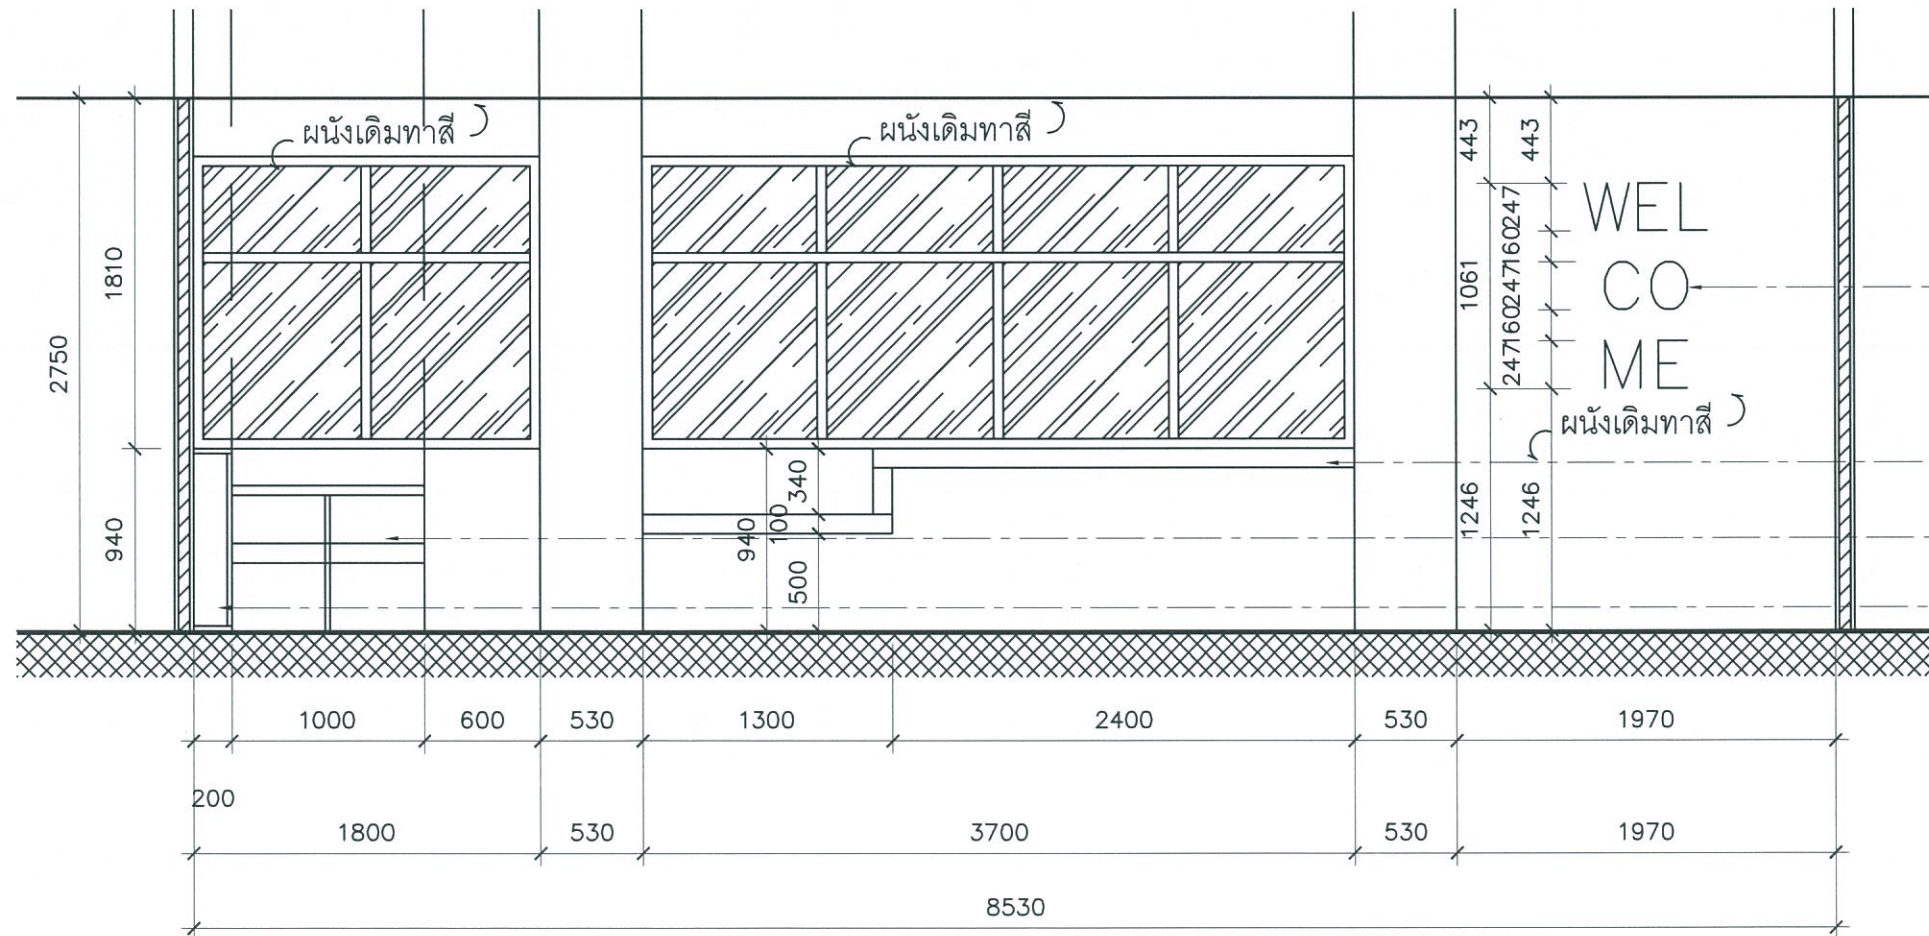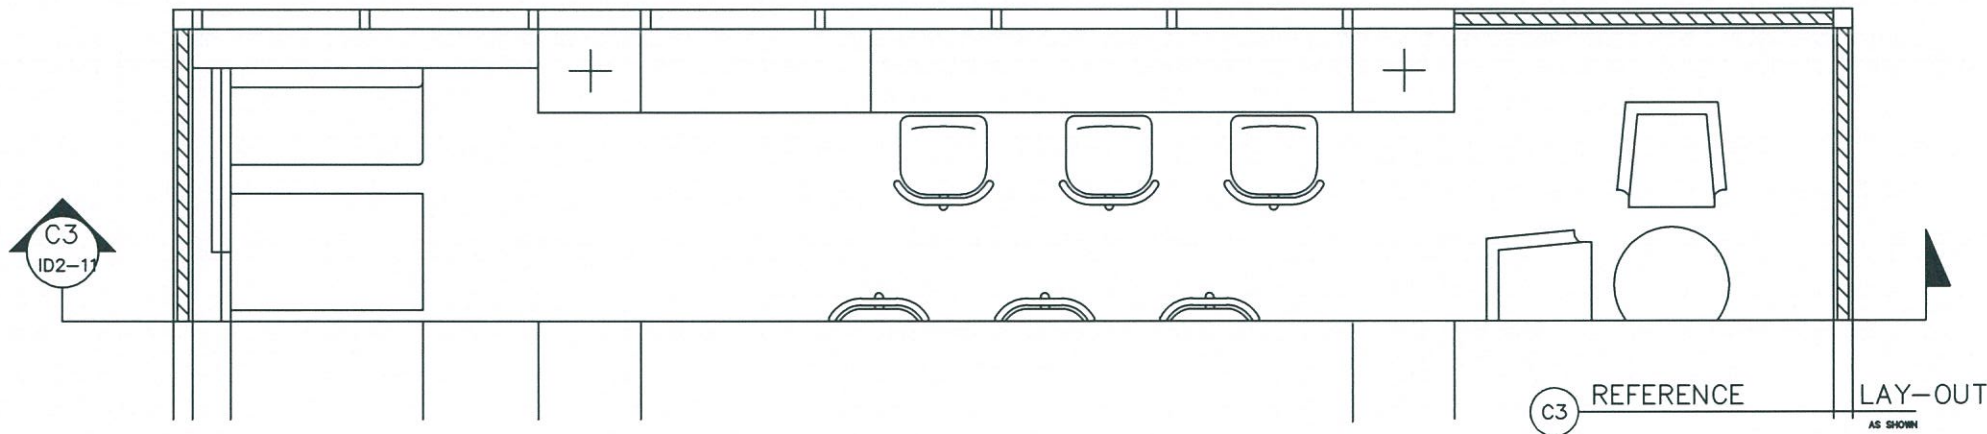

C3 ELEVATION SCALE: AS SHOWN

C3

ตัวอักษรซ่อนไฟหรือสติ๊กเกอร์

โต๊ะบาร์กรุโครงไม้พร้อมปิกพิวลามีเน็ต
ชุดที่นั่งโซฟาโครง HMR และเบาะ 5 ชุด
พร้อมผนังเบากรุโครงยิปซัมขอบ 4 ชุด
ตู้เตี้ยกรุโครง HMR พร้อมทาสีน้ำพลาสติก (เลือกสีภายหลัง)



มหาวิทยาลัยเทคโนโลยีราชมงคลตะวันออก

โครงการ:
ปรับปรุงพื้นที่ Co-Working Space
ชั้น 6 อาคาร 6

สถานที่ก่อสร้าง:
เขตพื้นที่จักรพงษ์ภูวนาท
มหาวิทยาลัยเทคโนโลยีราชมงคลตะวันออก

สำรวจ/เขียนแบบ:
ผศ.สมชาย สุพิสาร ภ-สน-252

วิศวกรโครงสร้าง:

สถาปนิก/มีนตนากร/ออกแบบ:
รศ. พริจิต ธีระพัฒนกุล ภ-สก-5748
ผศ. พุกกัน สายดวง ภ-สก-9420
ผศ.สมชาย สุพิสาร ภ-สน-252

วิศวกรไฟฟ้า:

เห็นชอบ:
[Signature]
(นางสาวชลชญา คงสมภักดิ์)
ผู้อำนวยการสำนักงานอธิการบดี ปฏิบัติหน้าที่ในตำแหน่ง
ผู้อำนวยการกองปฏิบัติการศึกษาระบบการเป็นเลิศของชาติ
ปฏิบัติการและกิจการสัมพันธ์มหาวิทยาลัยเทคโนโลยีราชมงคลตะวันออก

อนุมัติ:
[Signature]
(ผู้ช่วยศาสตราจารย์สมศักดิ์ นลภักดิ์)
รองอธิการบดี ปฏิบัติราชการแทน
อธิการบดีมหาวิทยาลัยเทคโนโลยีราชมงคลตะวันออก

แสดงแบบ

A17

แผ่นที่	16
จำนวน	16

แบบเลขที่ BP-E01/2568